


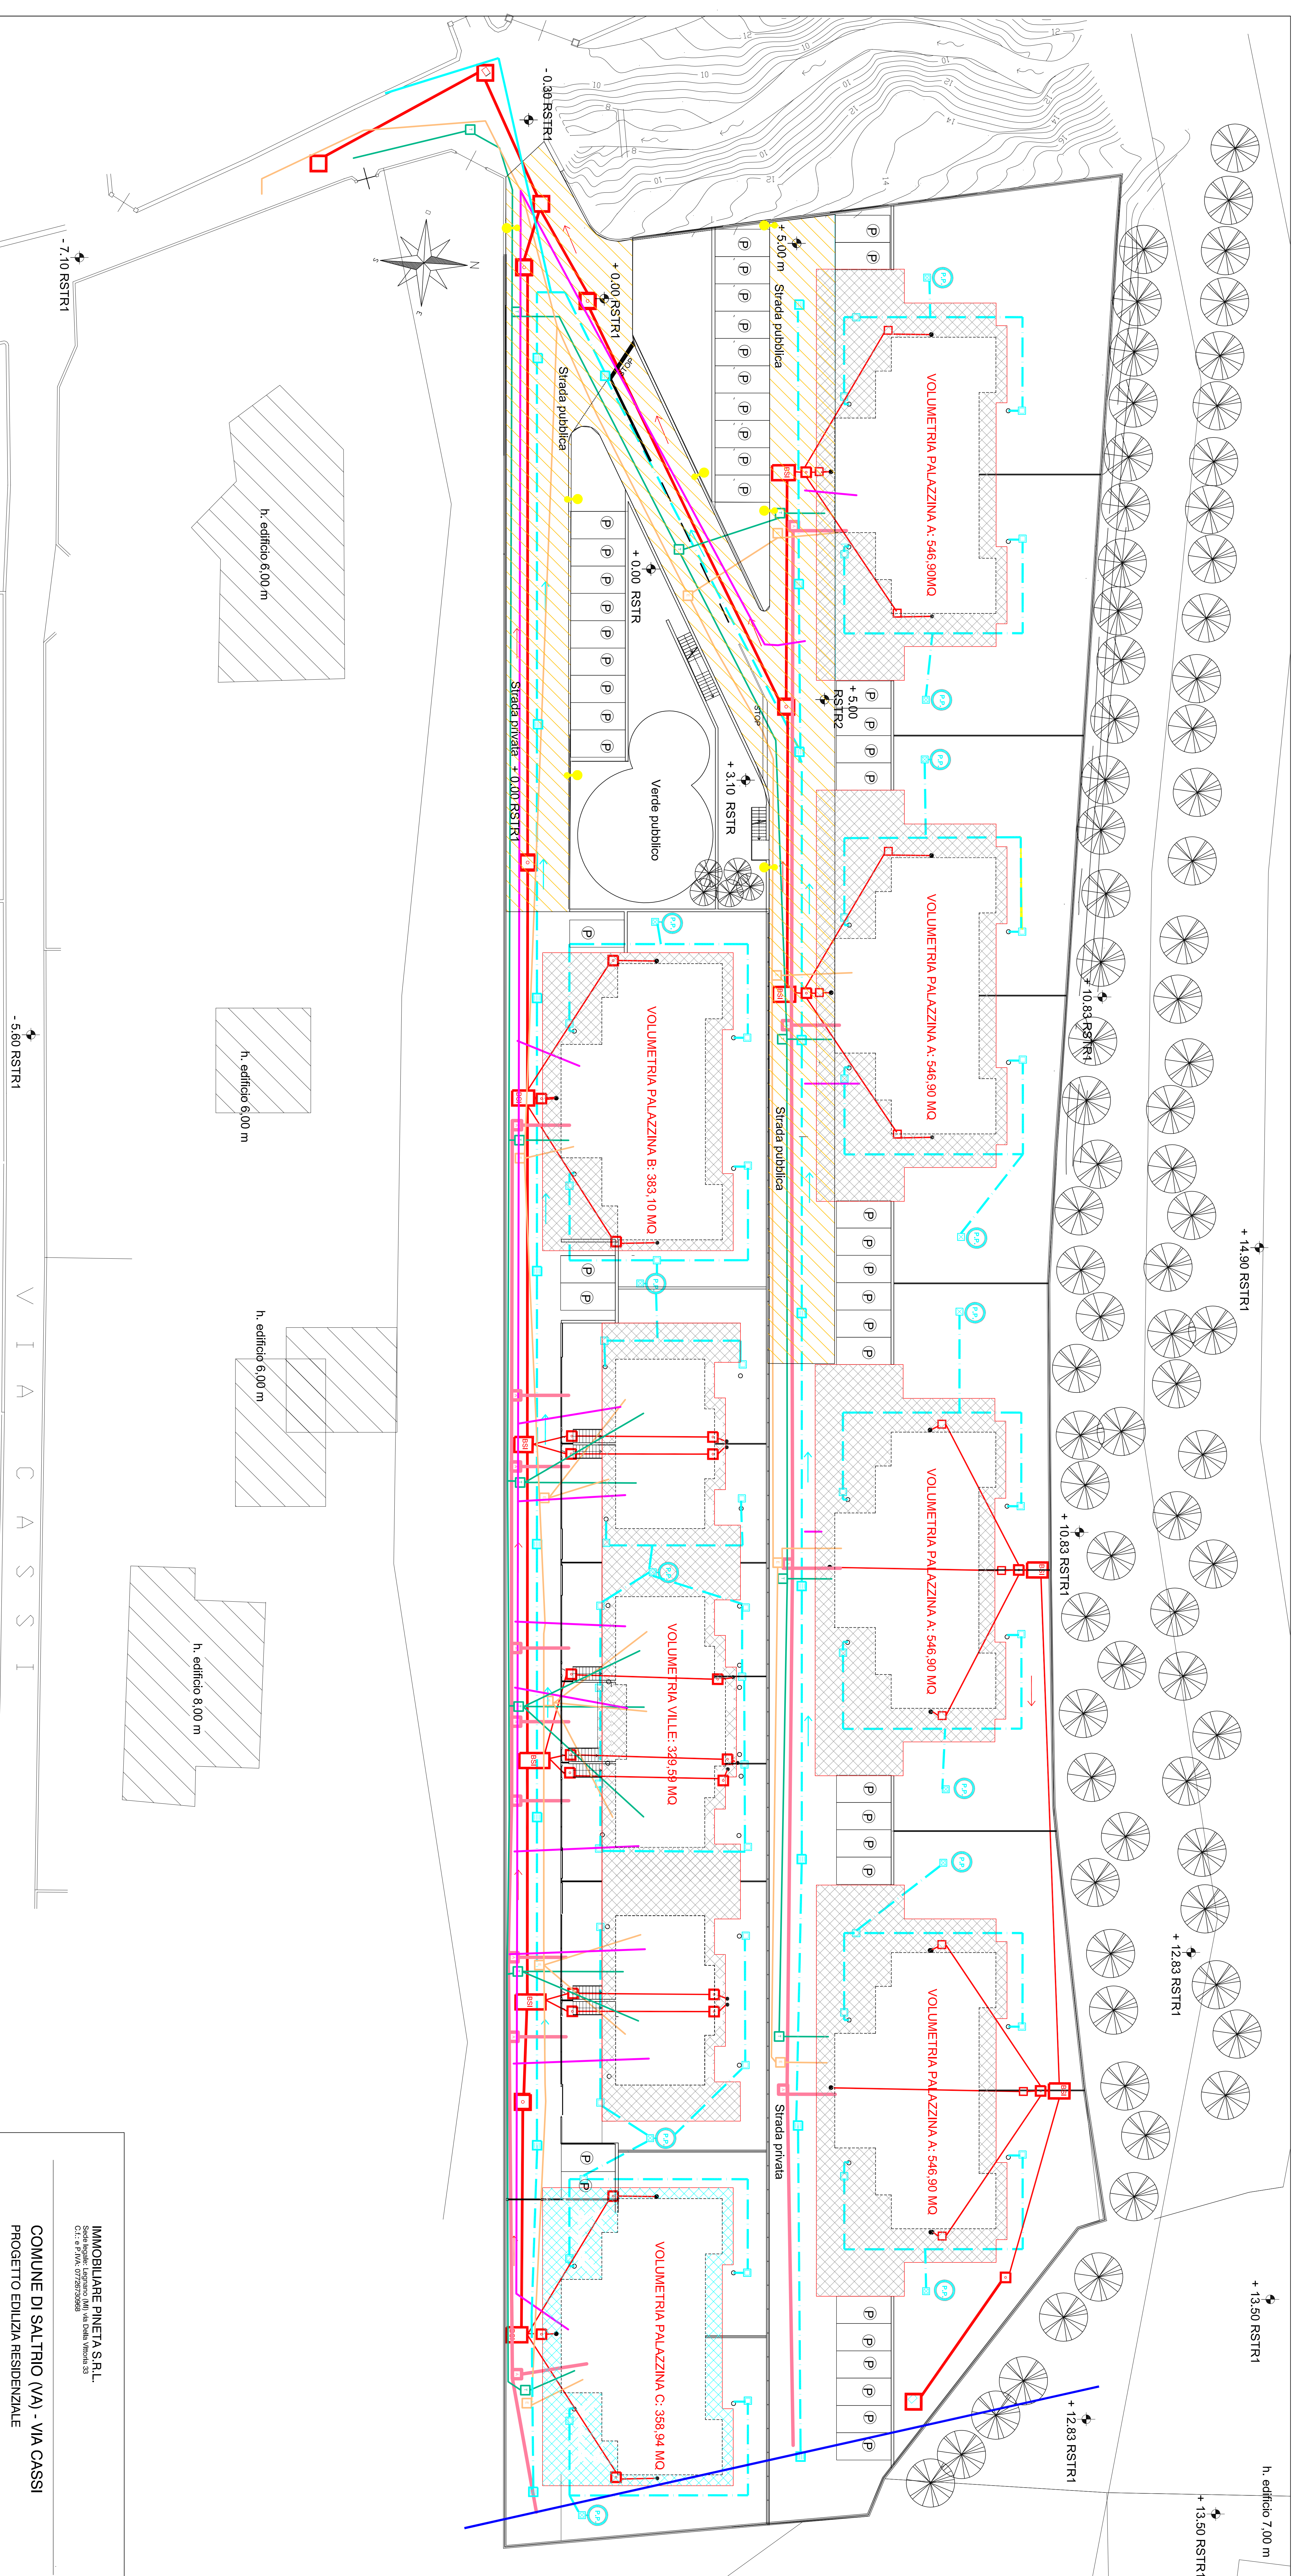

LEGENDA

	RETE SBAI ININTERO AZIONE METEOROLOGICA		SENSO DI SCORRIMENTO RETE ACQUE NERE
	POZZETTO DI IRRIGAZIONE		POZZETTO ACQUE NERE
	DEQUALITAZIONE		POZZETTO ALLACQO ALBA, DISTRIBUZIONE ELETTRICITA'
	POZZO PRESSIONE		TRATTA DI IRRIGAZIONE ELETTRICITA'
	CARTELLA		POZZETTO ALLACQO ALBA, DISTRIBUZIONE TELEFONICA
	SENSO DI SCORRIMENTO AZIONE METEOROLOGICA		TRATTA DI IRRIGAZIONE ALBA, TELEFONICA
	PUNTALE		POZZETTO ALLACQO ALBA, PORTABILE
	RETE ACQUE NERE		TRATTA DI IRRIGAZIONE AZIONE PORTABILE
	CANALIZZAZIONE DI IRRIGAZIONE		TRATTA A C.A.S. MEMMO
	IRRIGAZIONE SINGOLA		ILLUMINAZIONE PUBBLICA
	CONFINI DI SBAI AZIONE NERE		TRATTA DI ALLACQO ALBA, COMUNALE ELETTRICITA'

IMMOBILIARE PINETA S.R.L.
 Via Cassinetta, 10 - 10121 TORINO
 C.F. e P.IVA: 07282920885

COMUNE DI SALTRIO (VA) - VIA CASSI PROGETTO EDILIZIA RESIDENZIALE

ELEGGENDO	TACQUALE
APC 1	4e
TITOLO	SCALA
Plantimetria Generale progetto - Urbanizzazioni	1:200

PROGETTA	IMM.RE PINETA S.R.L.

PROGETTISTA	ARCH. ANNA LAZZARINI
	ARCH. MARCO MACIOCE

DATA	06.2012
REVISIONE 01	FIRE
REVISIONE 02	FIRE



Lazzarini - Macioce
 Architetti

C.A.Beatrice s.n.c.
Via Cassinetta, 10
Torino 10121 - Italy
Tel. +39(0)11 5551191
Fax +39(0)11 5551191

C.A.Maria s.p.a.
Via Cassinetta, 10
Torino 10121 - Italy
Tel. +39(0)11 421033
Fax +39(0)11 421033