



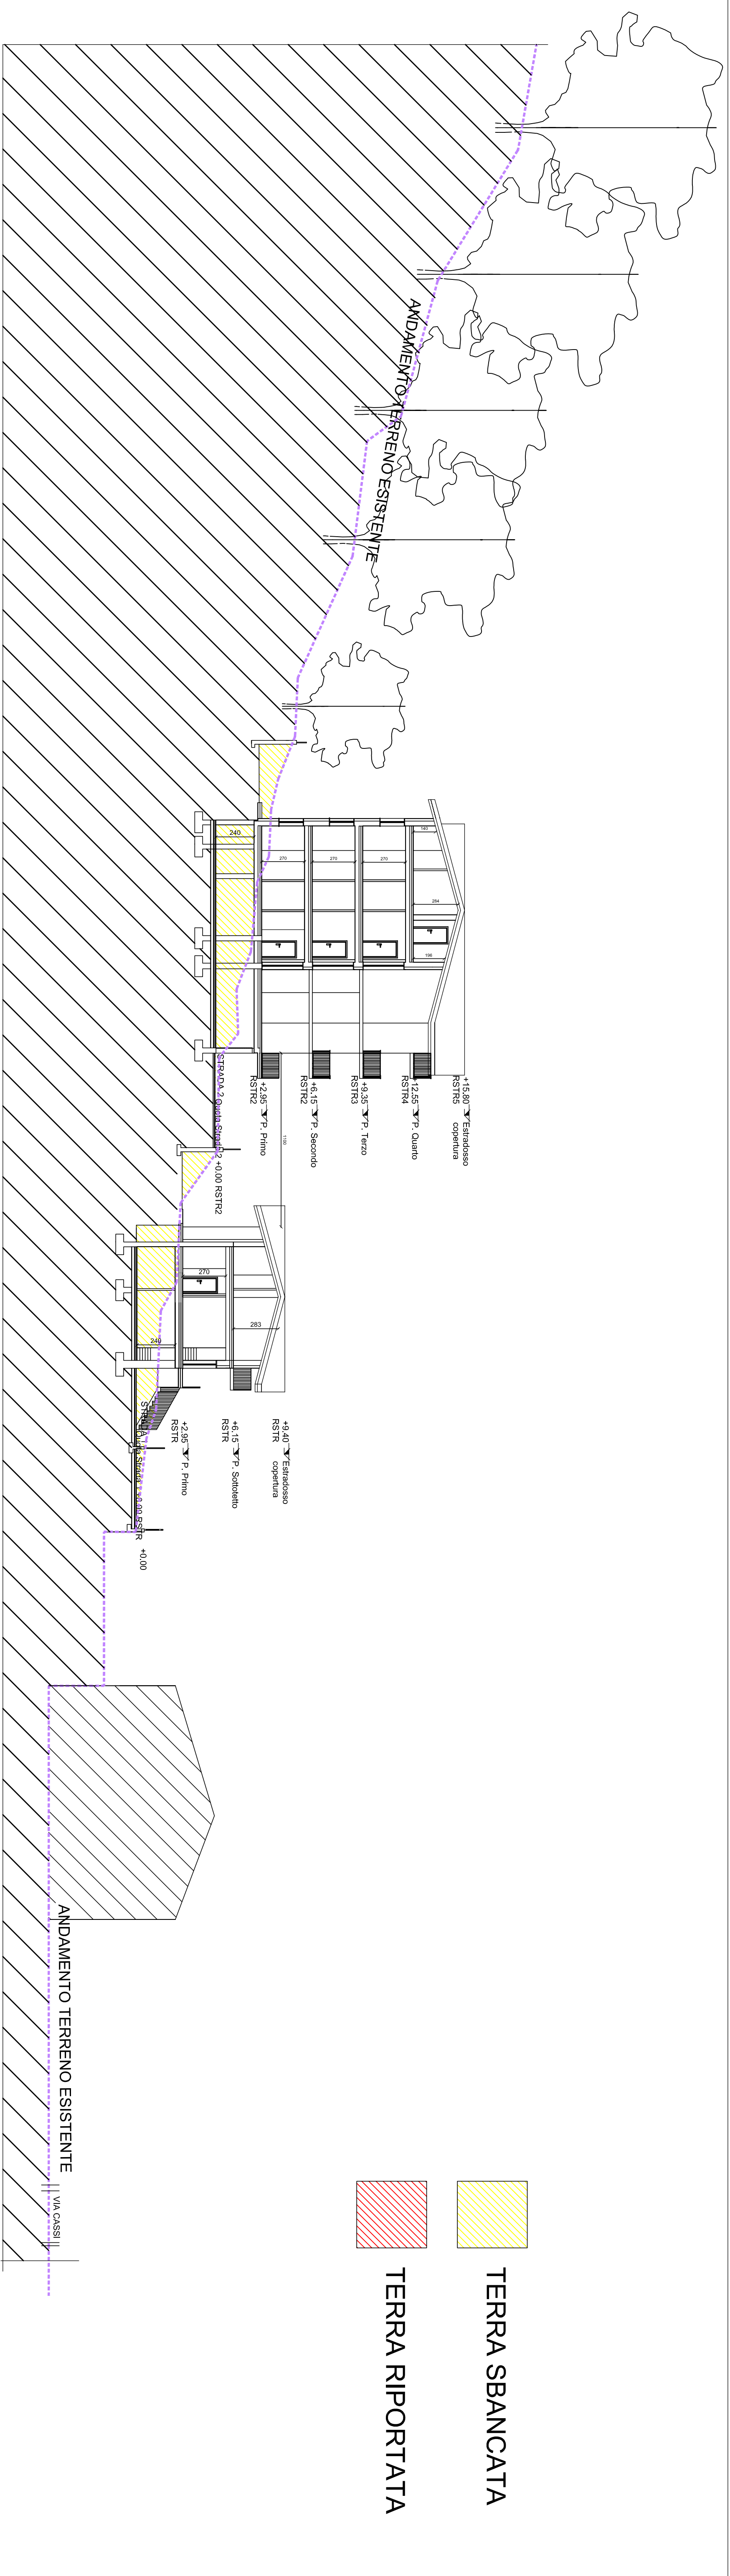

SEZIONE GLOBALE C-C

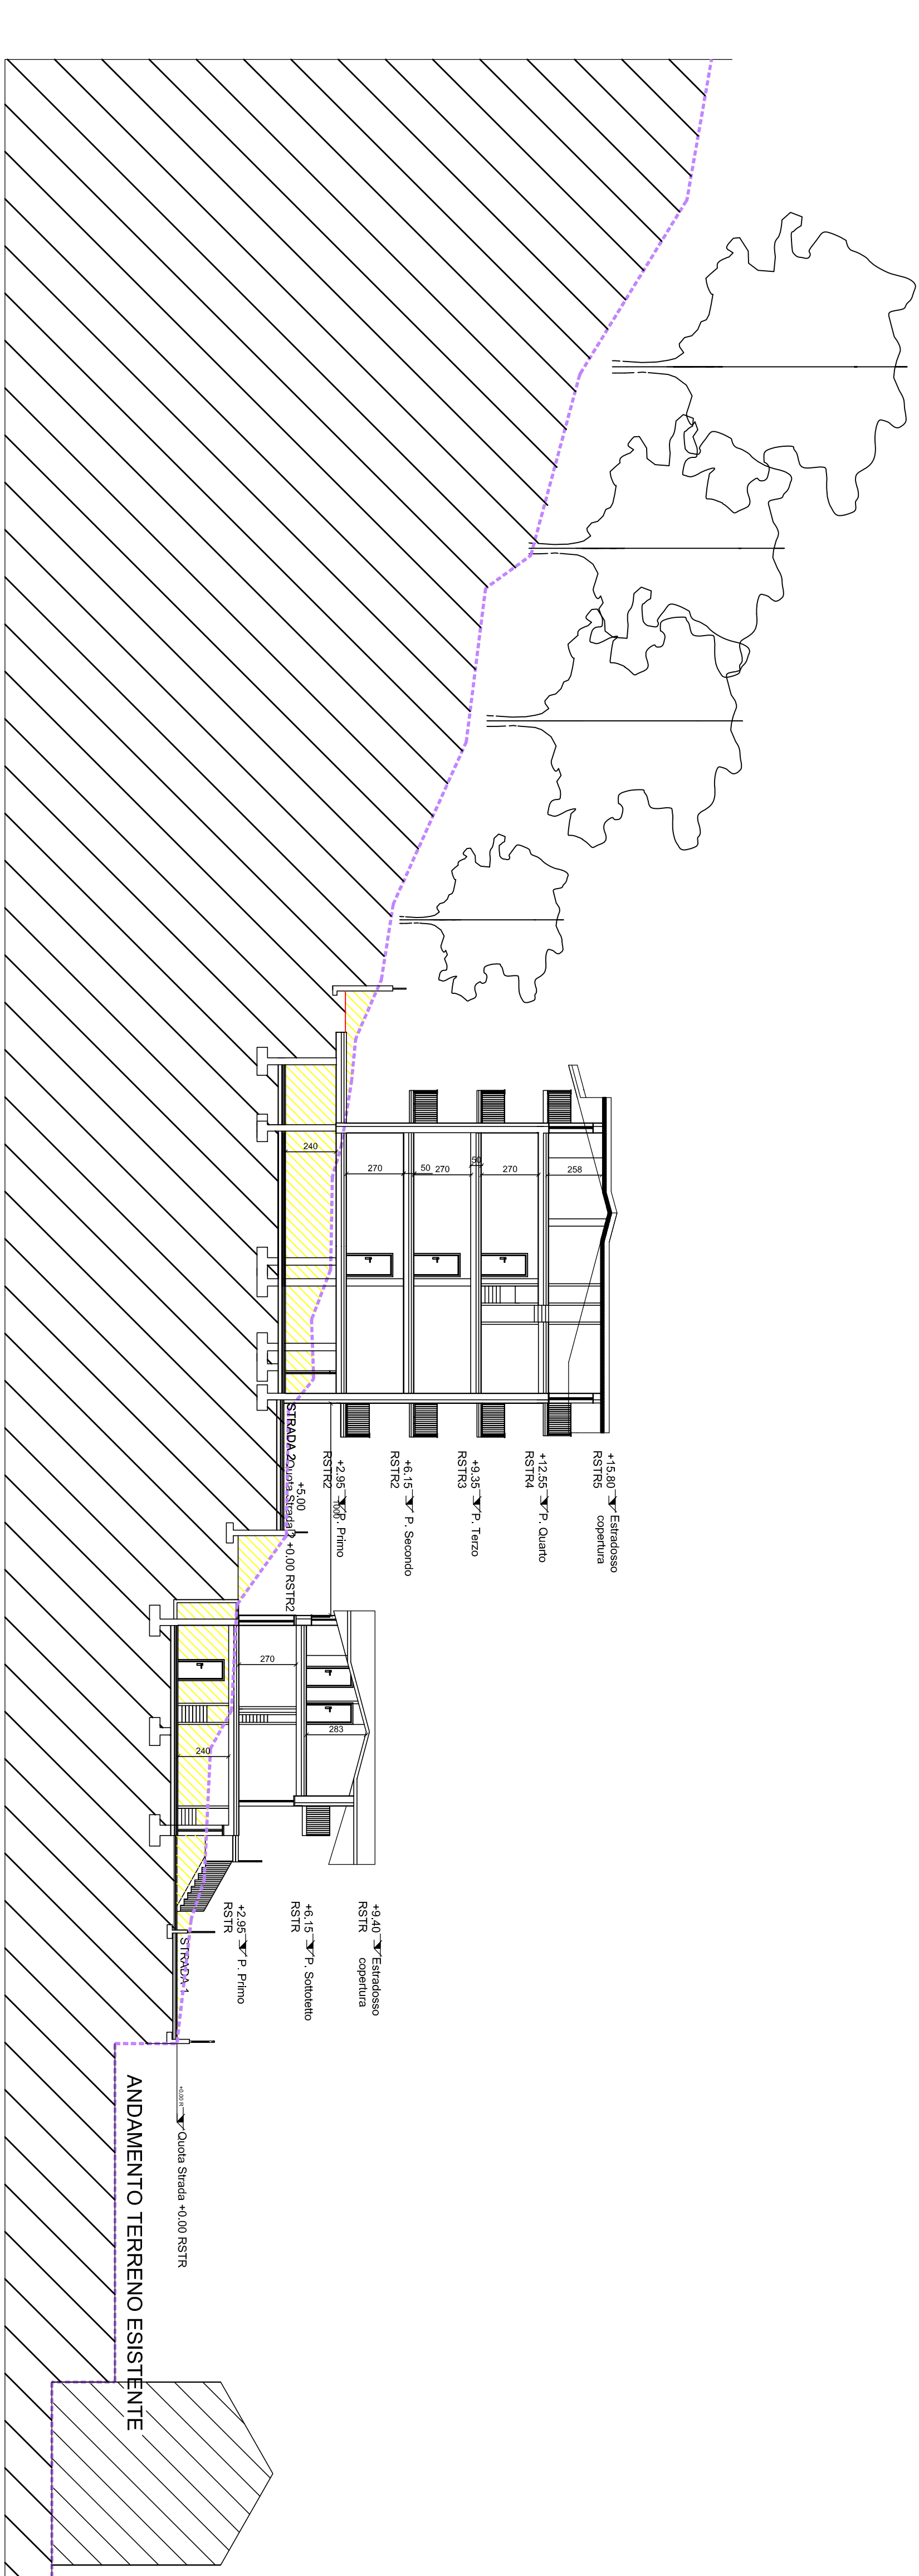

SEZIONE GLOBALE D-D

TERRA SBANCATA

TERRA RIPORTATA

IMMOBILIARE PINETA S.R.L.
Sede legale: Legnano (MI) via Della Vittoria 33
C.I.: e P.IVA: 07725730988

COMUNE DI SALTIRIO (VA) - VIA CASSI
PROGETTO EDILIZIA RESIDENZIALE

ELABORATO	TAVOLA N°	5d
TTULO	Sezioni ambientali progetto	SCALA 1:200

PROPRIETÀ	IMM.RE PINETA S.R.L.
PROGETTISTA	
ARCH. ANNA LAZZARINI	
ARCH. MARCO MACIOCE	

DATA	06.2012	FILE
REVISIONE 01	FILE	
REVISIONE 02	FILE	

LMA **Lazzarini - Macioce**
Architetti

C.so Italia n. 43
20025 Legnano (MI)
Tel. +39 0331 599966
Fax +39 0331 595130
info@lmaarchitetti.it

Via Roma n. 32
20014 Carro Maggione (MI)
Tel. +39 0331 421830
Fax +39 0331 424539
info@lmaarchitetti.it

ANDAMENTO TERRENO ESISTENTE