




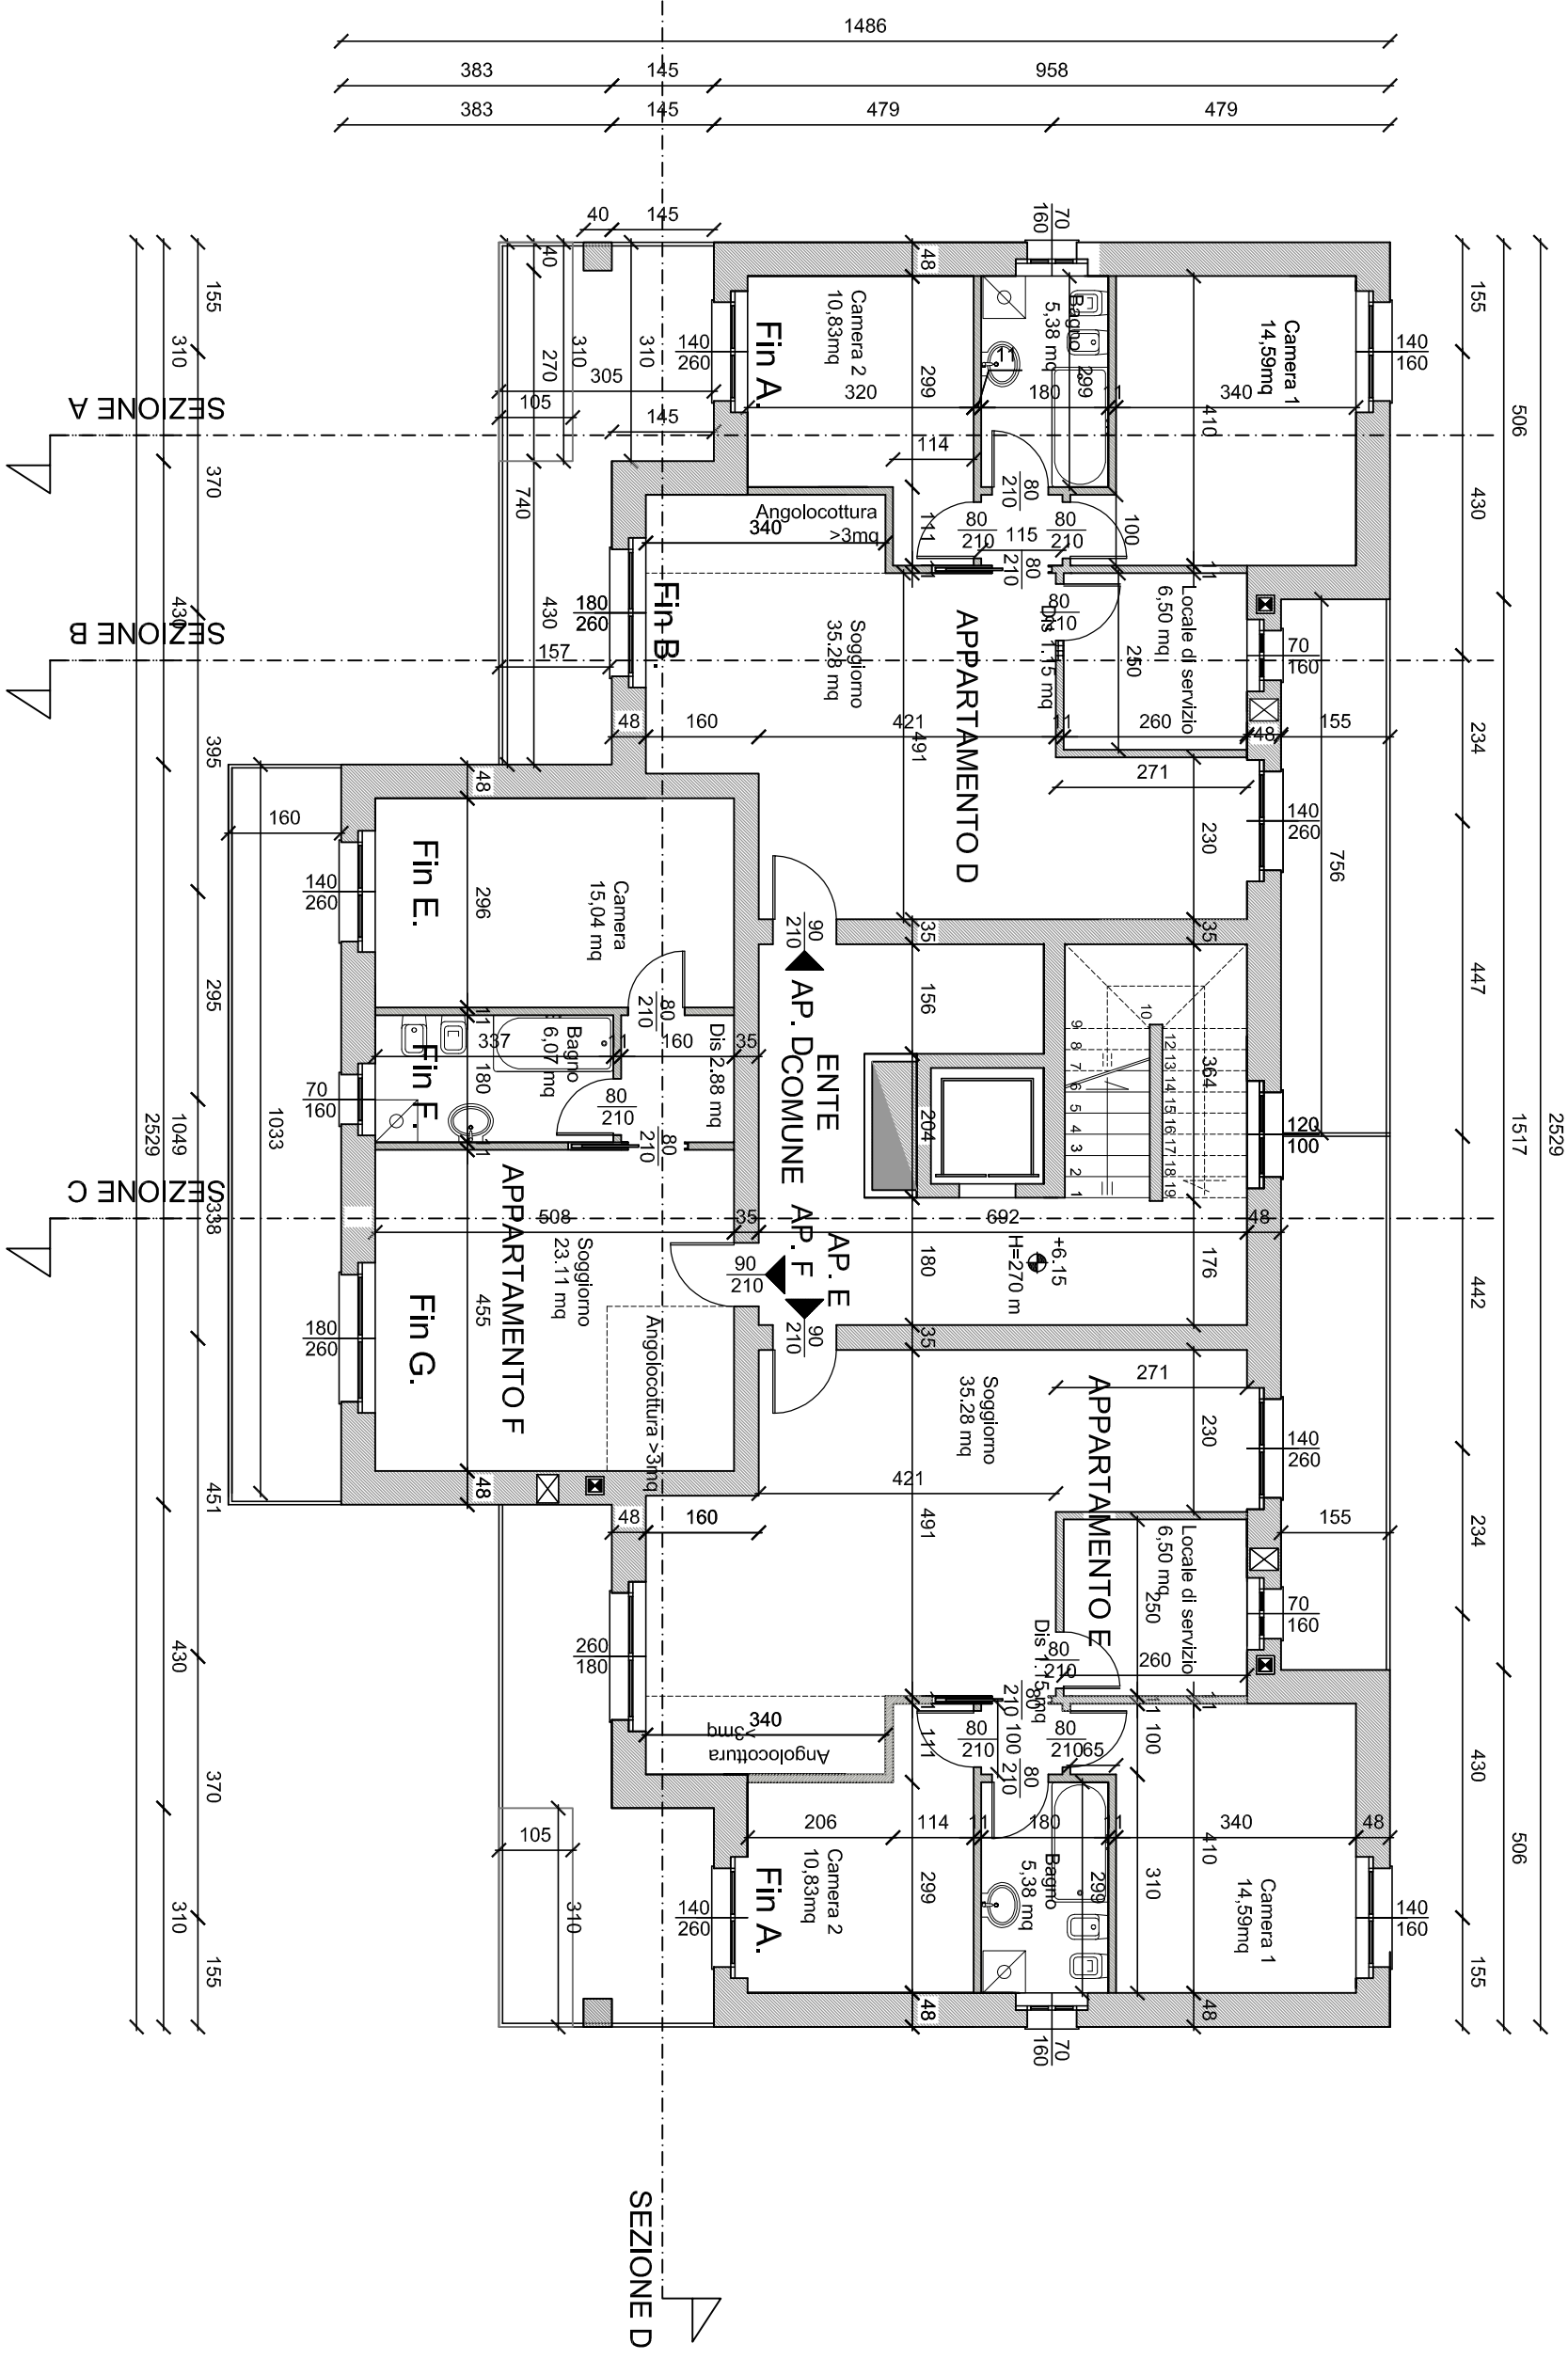


PIANO SECONDO +6,15 m RSTR2

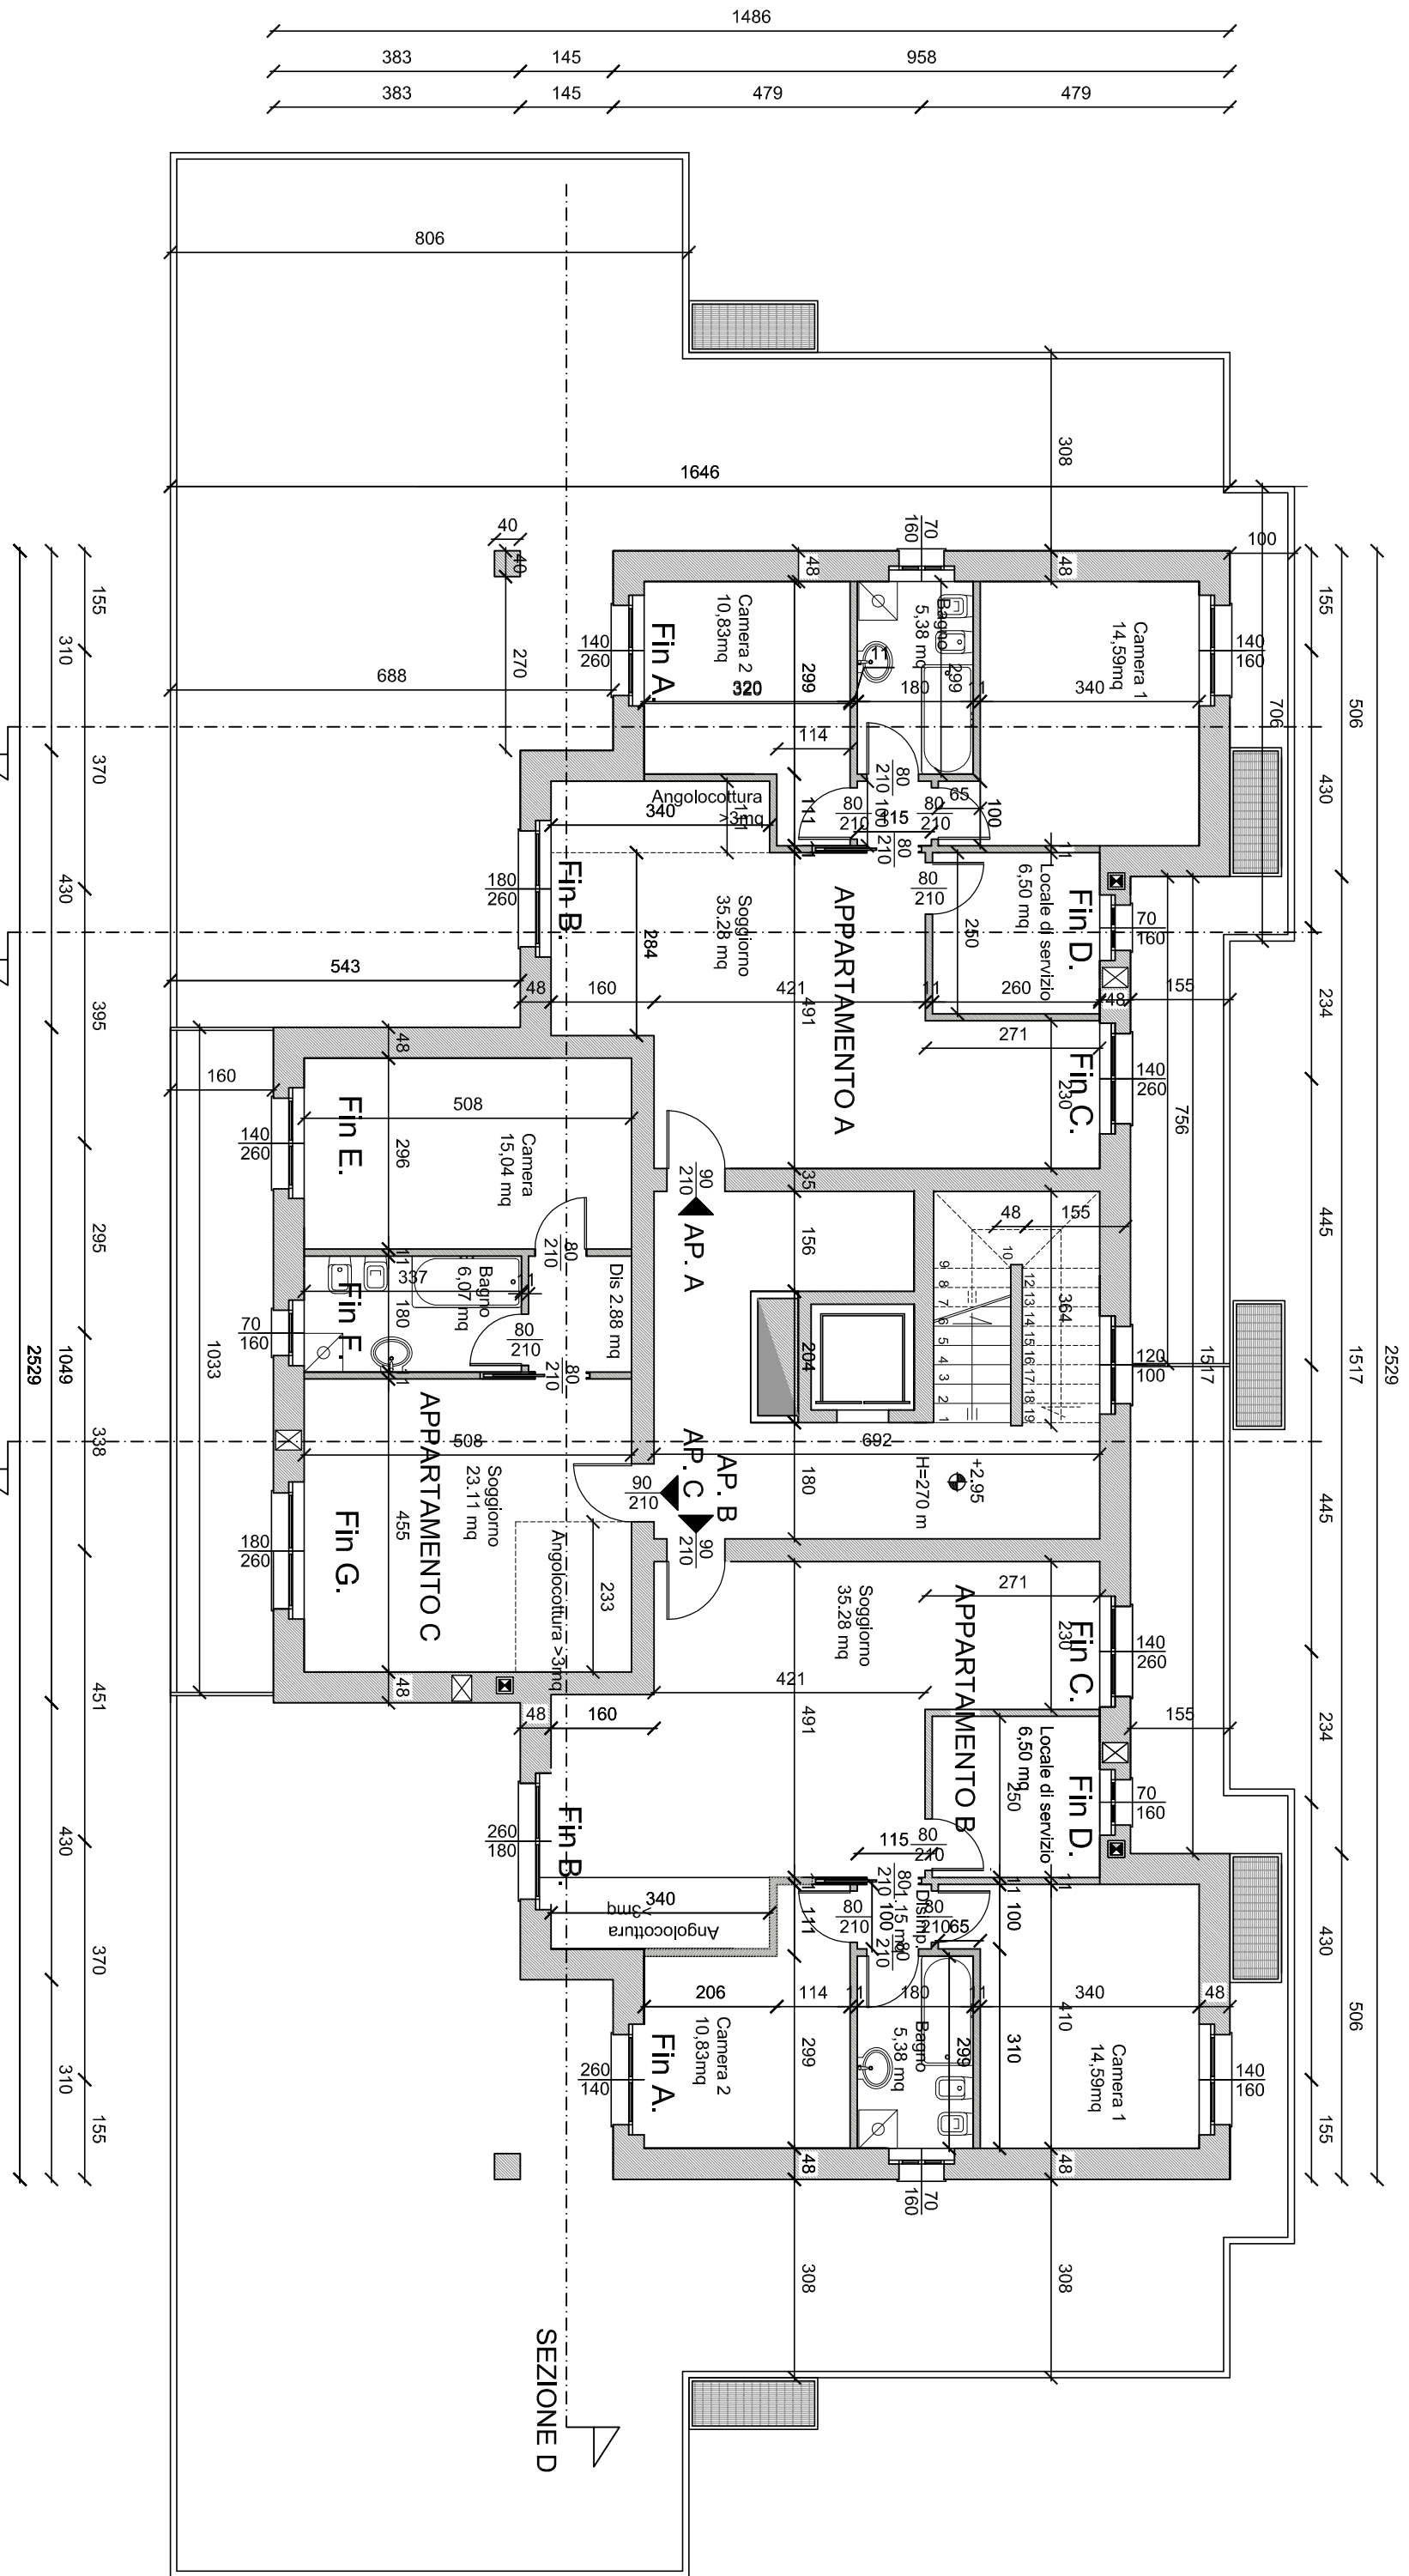


PIANO PRIMO +2,95 m RSTR2

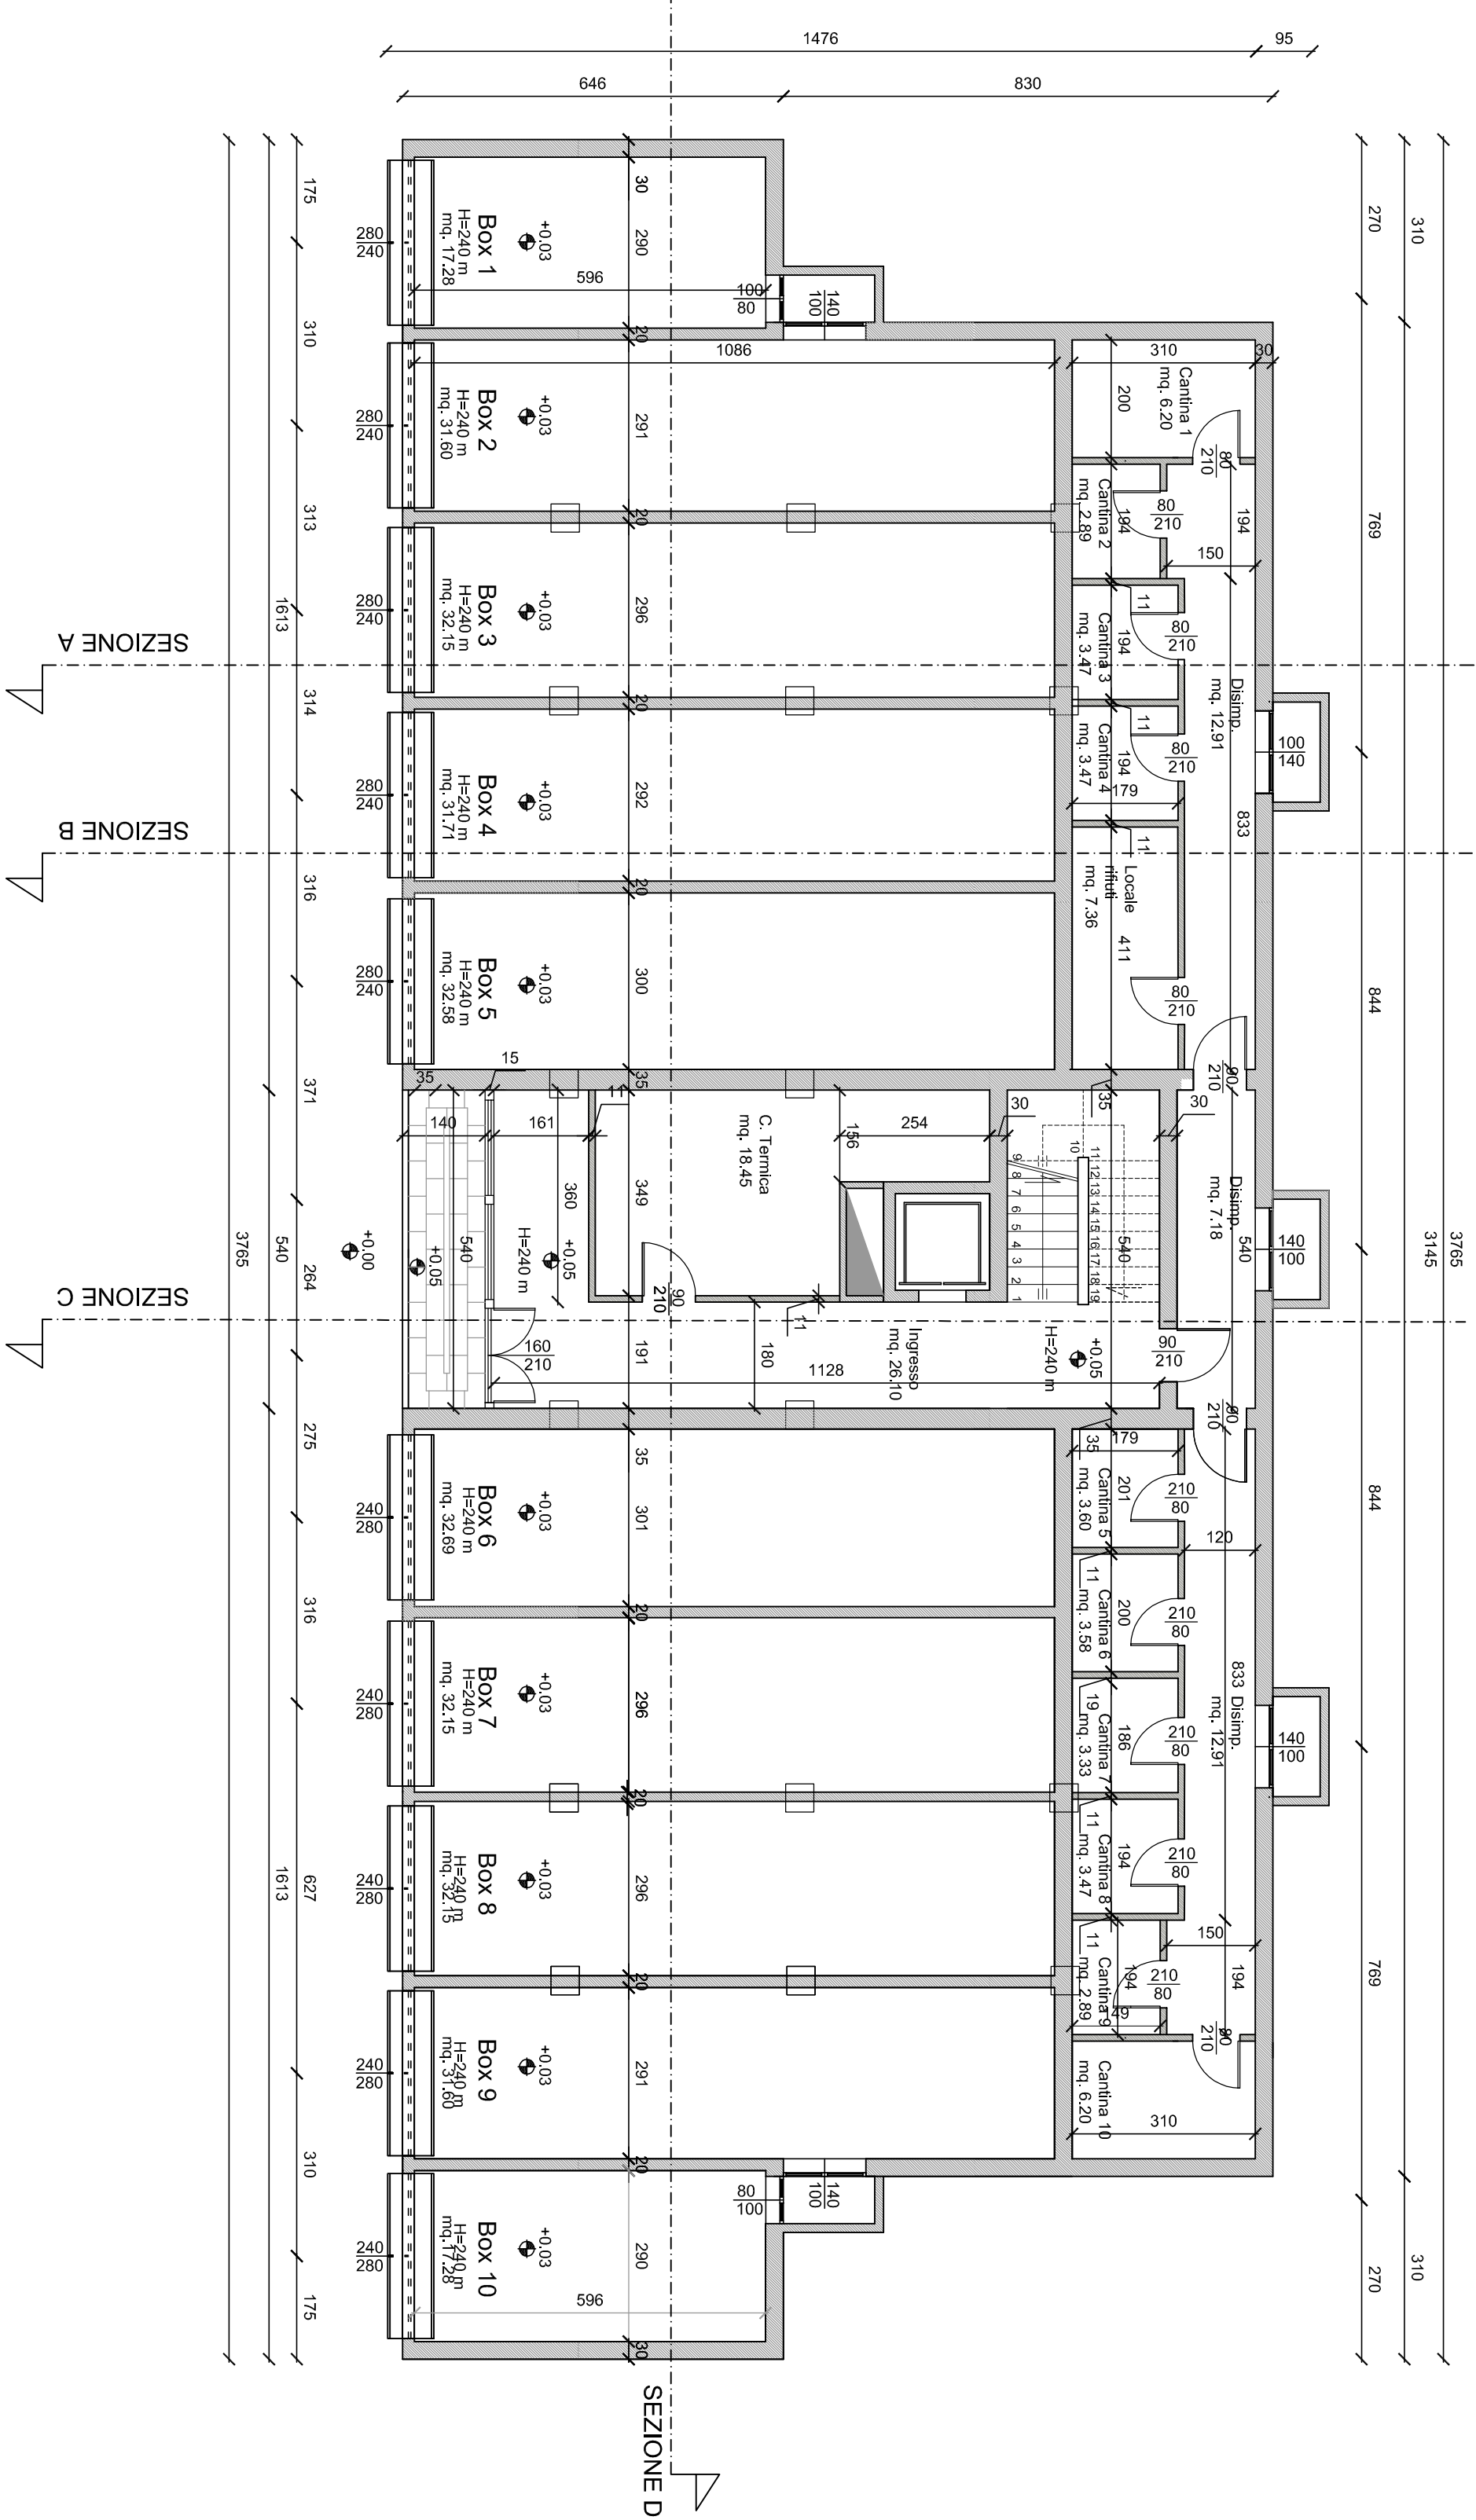


PIANO TERRA +0,00 m RSTR2

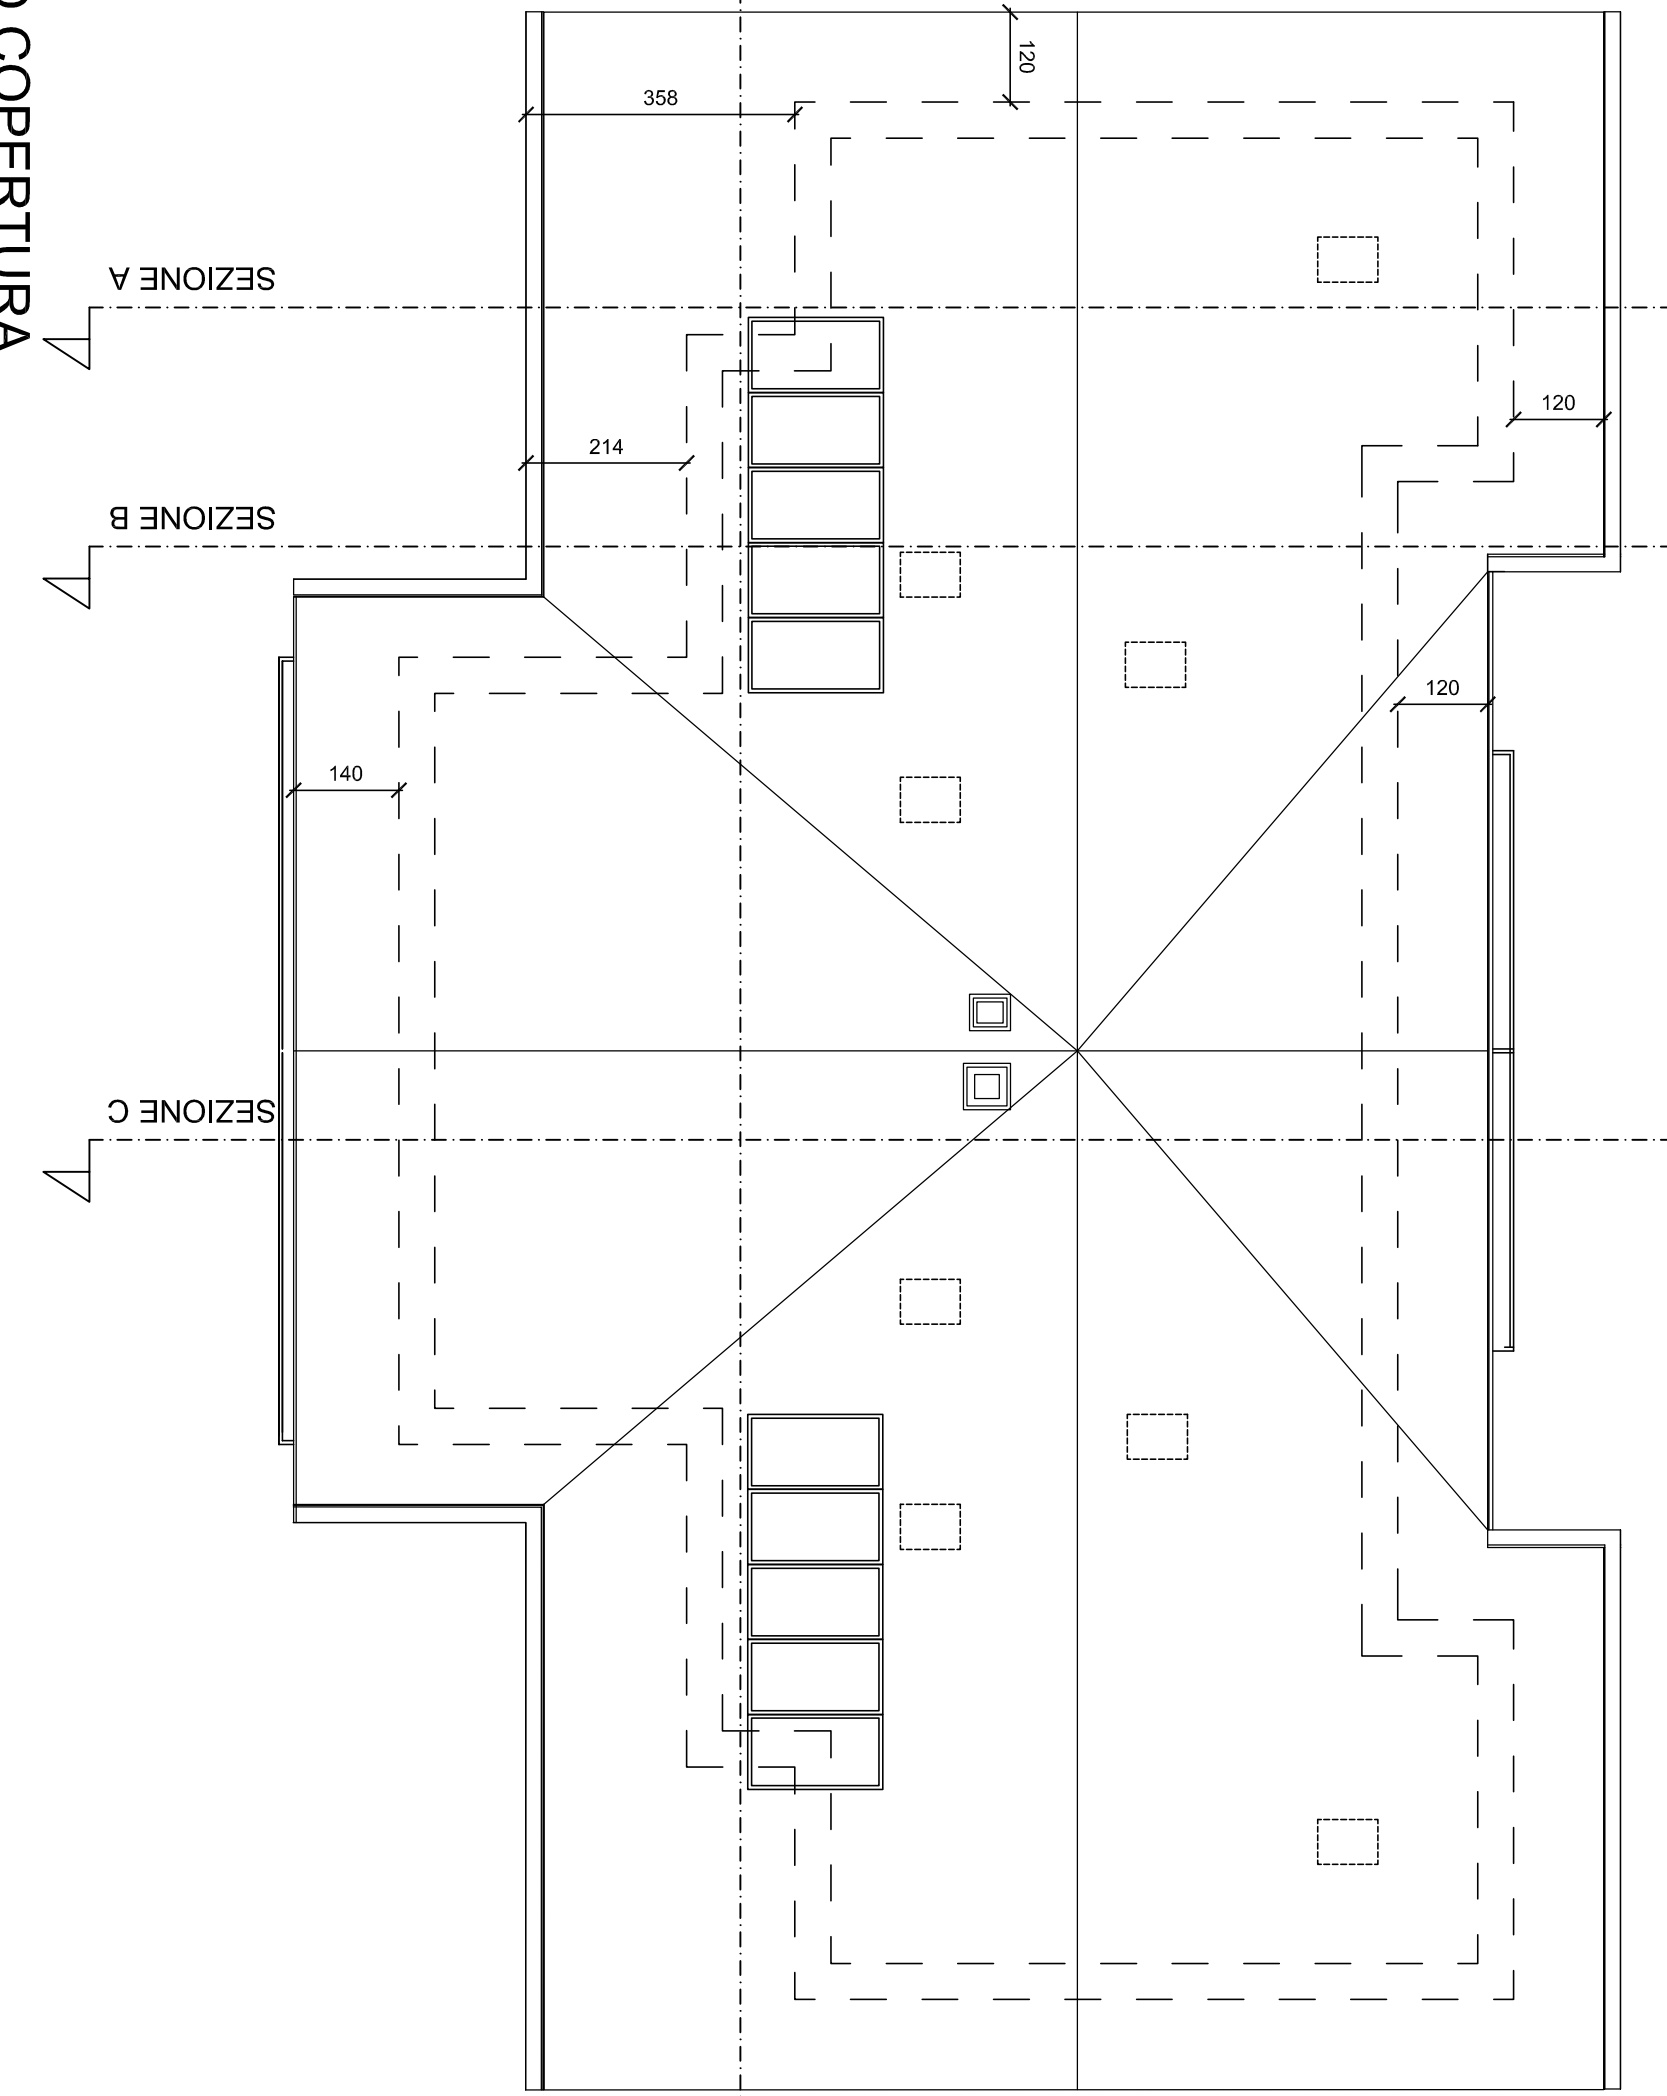


PIANO COPERTURA

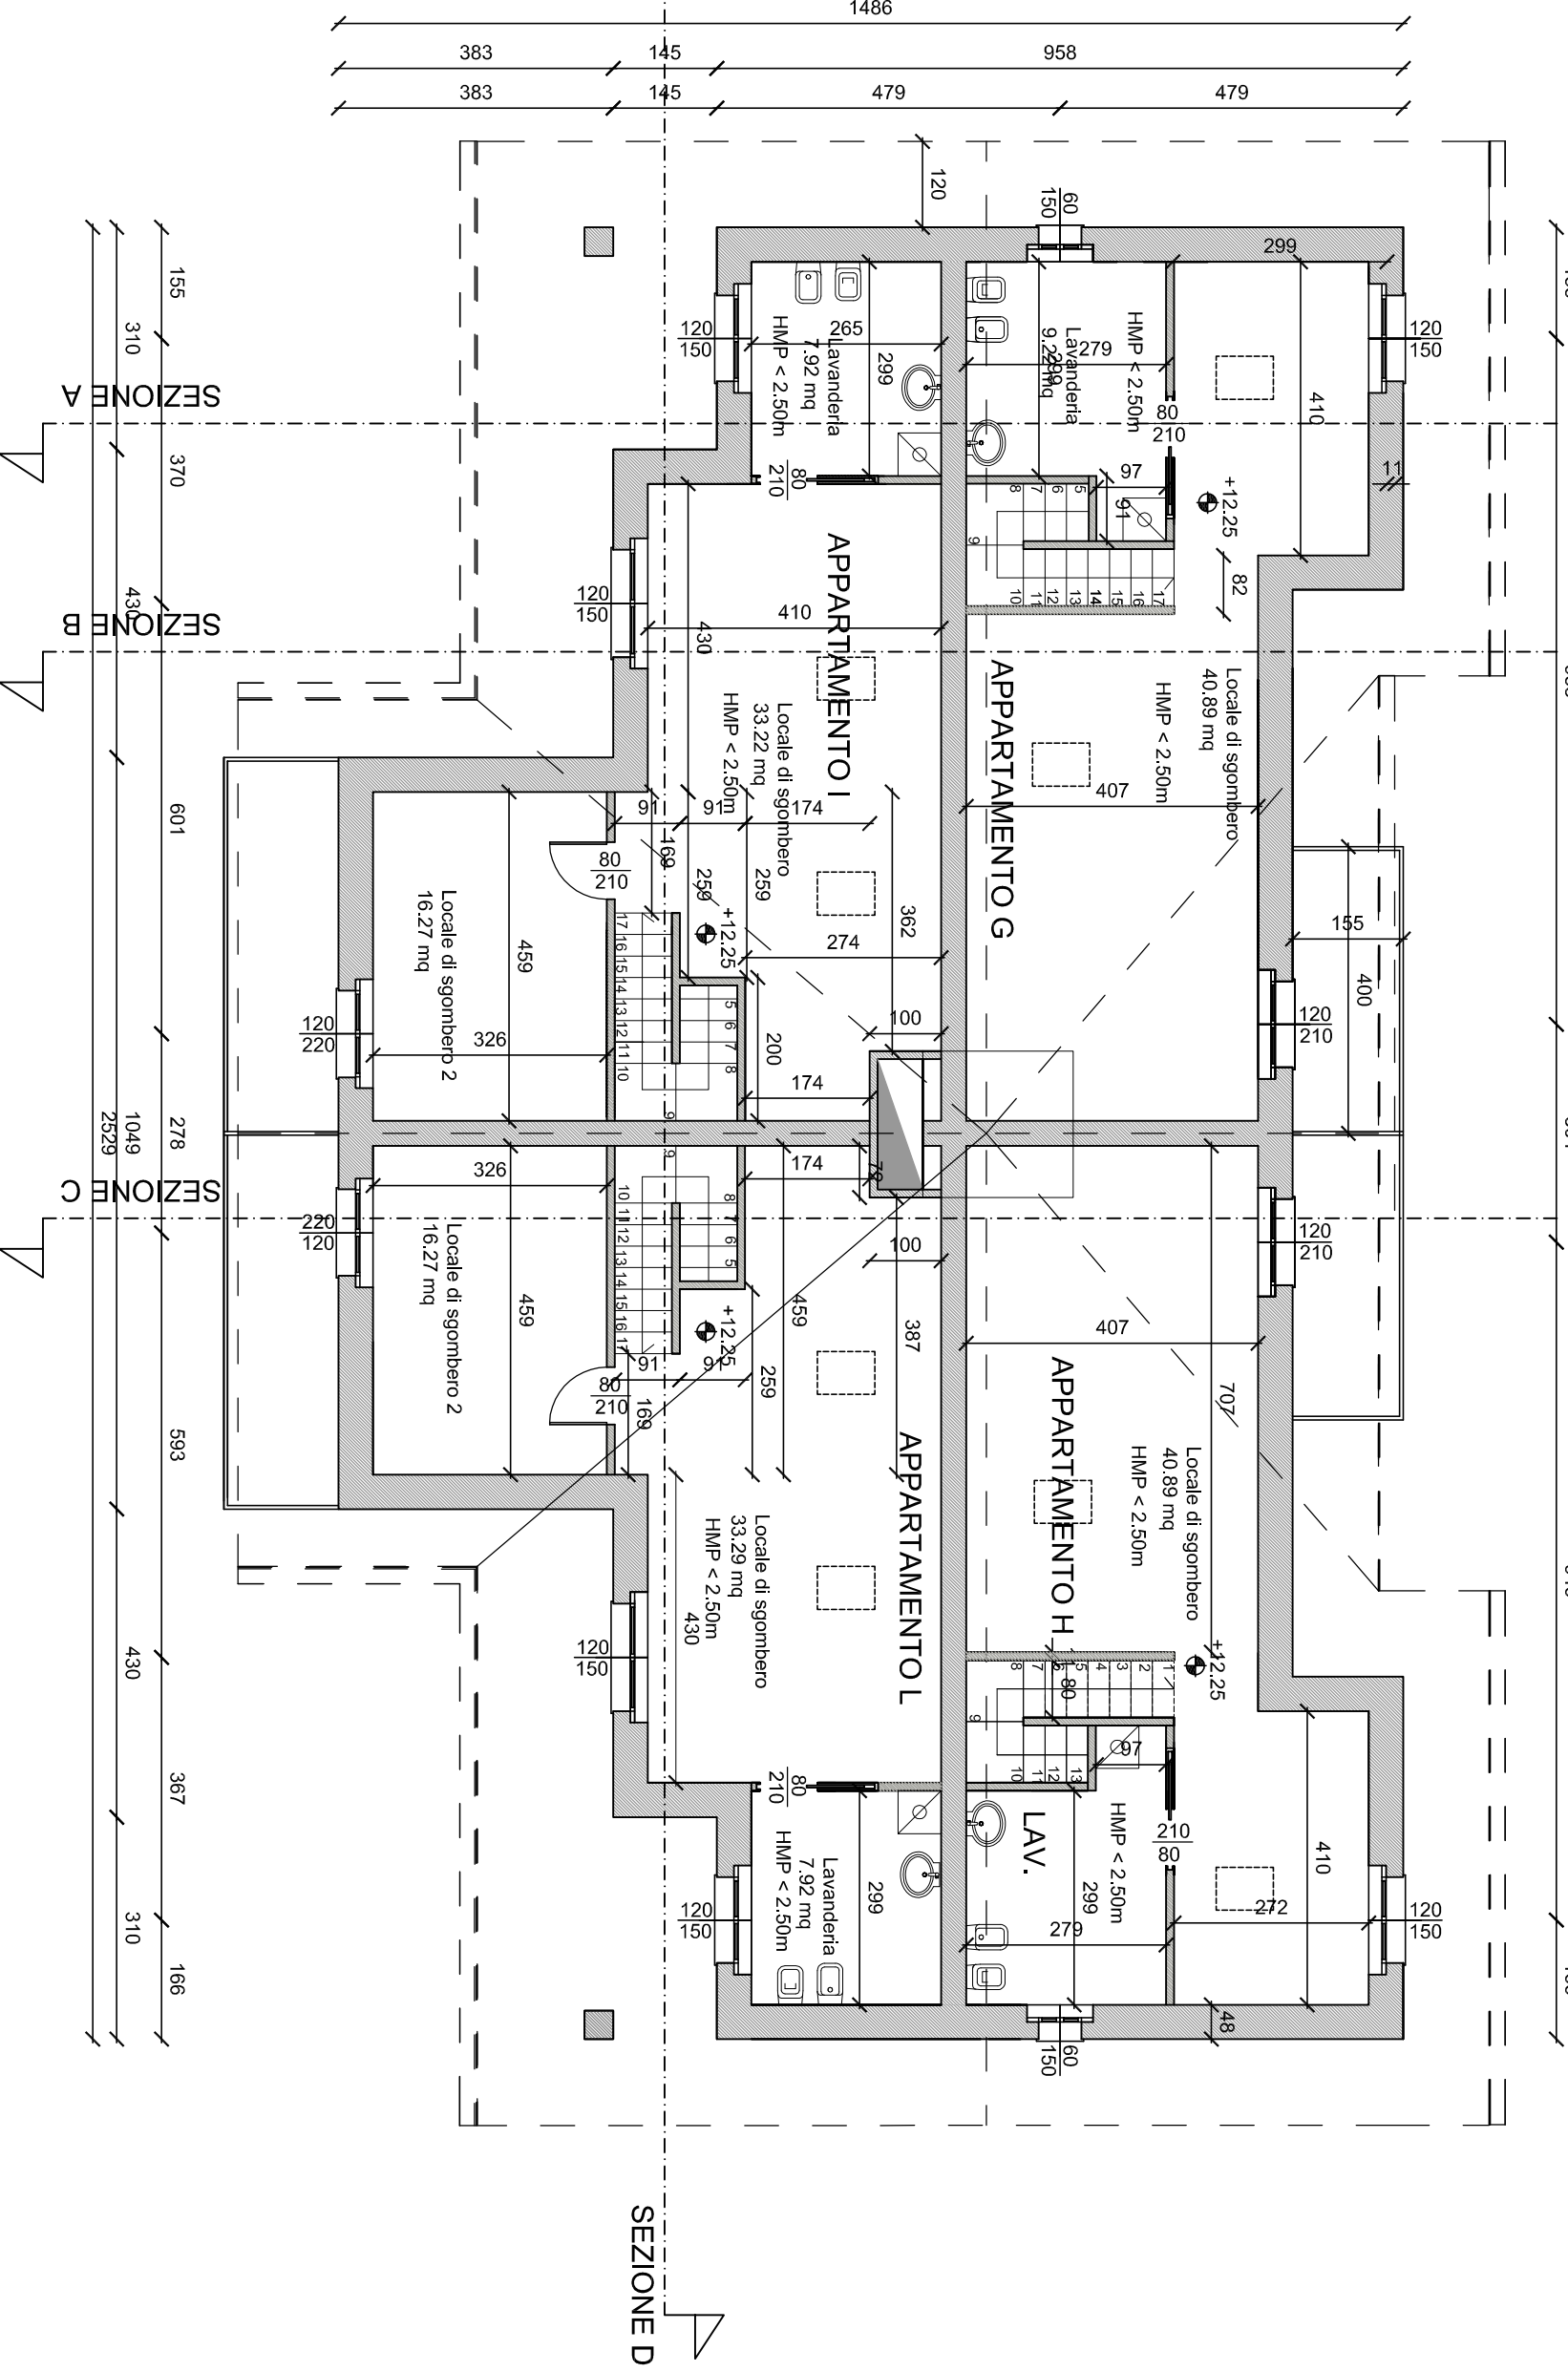

PIANO SOTTOTETTO +12,55 m RSTR2

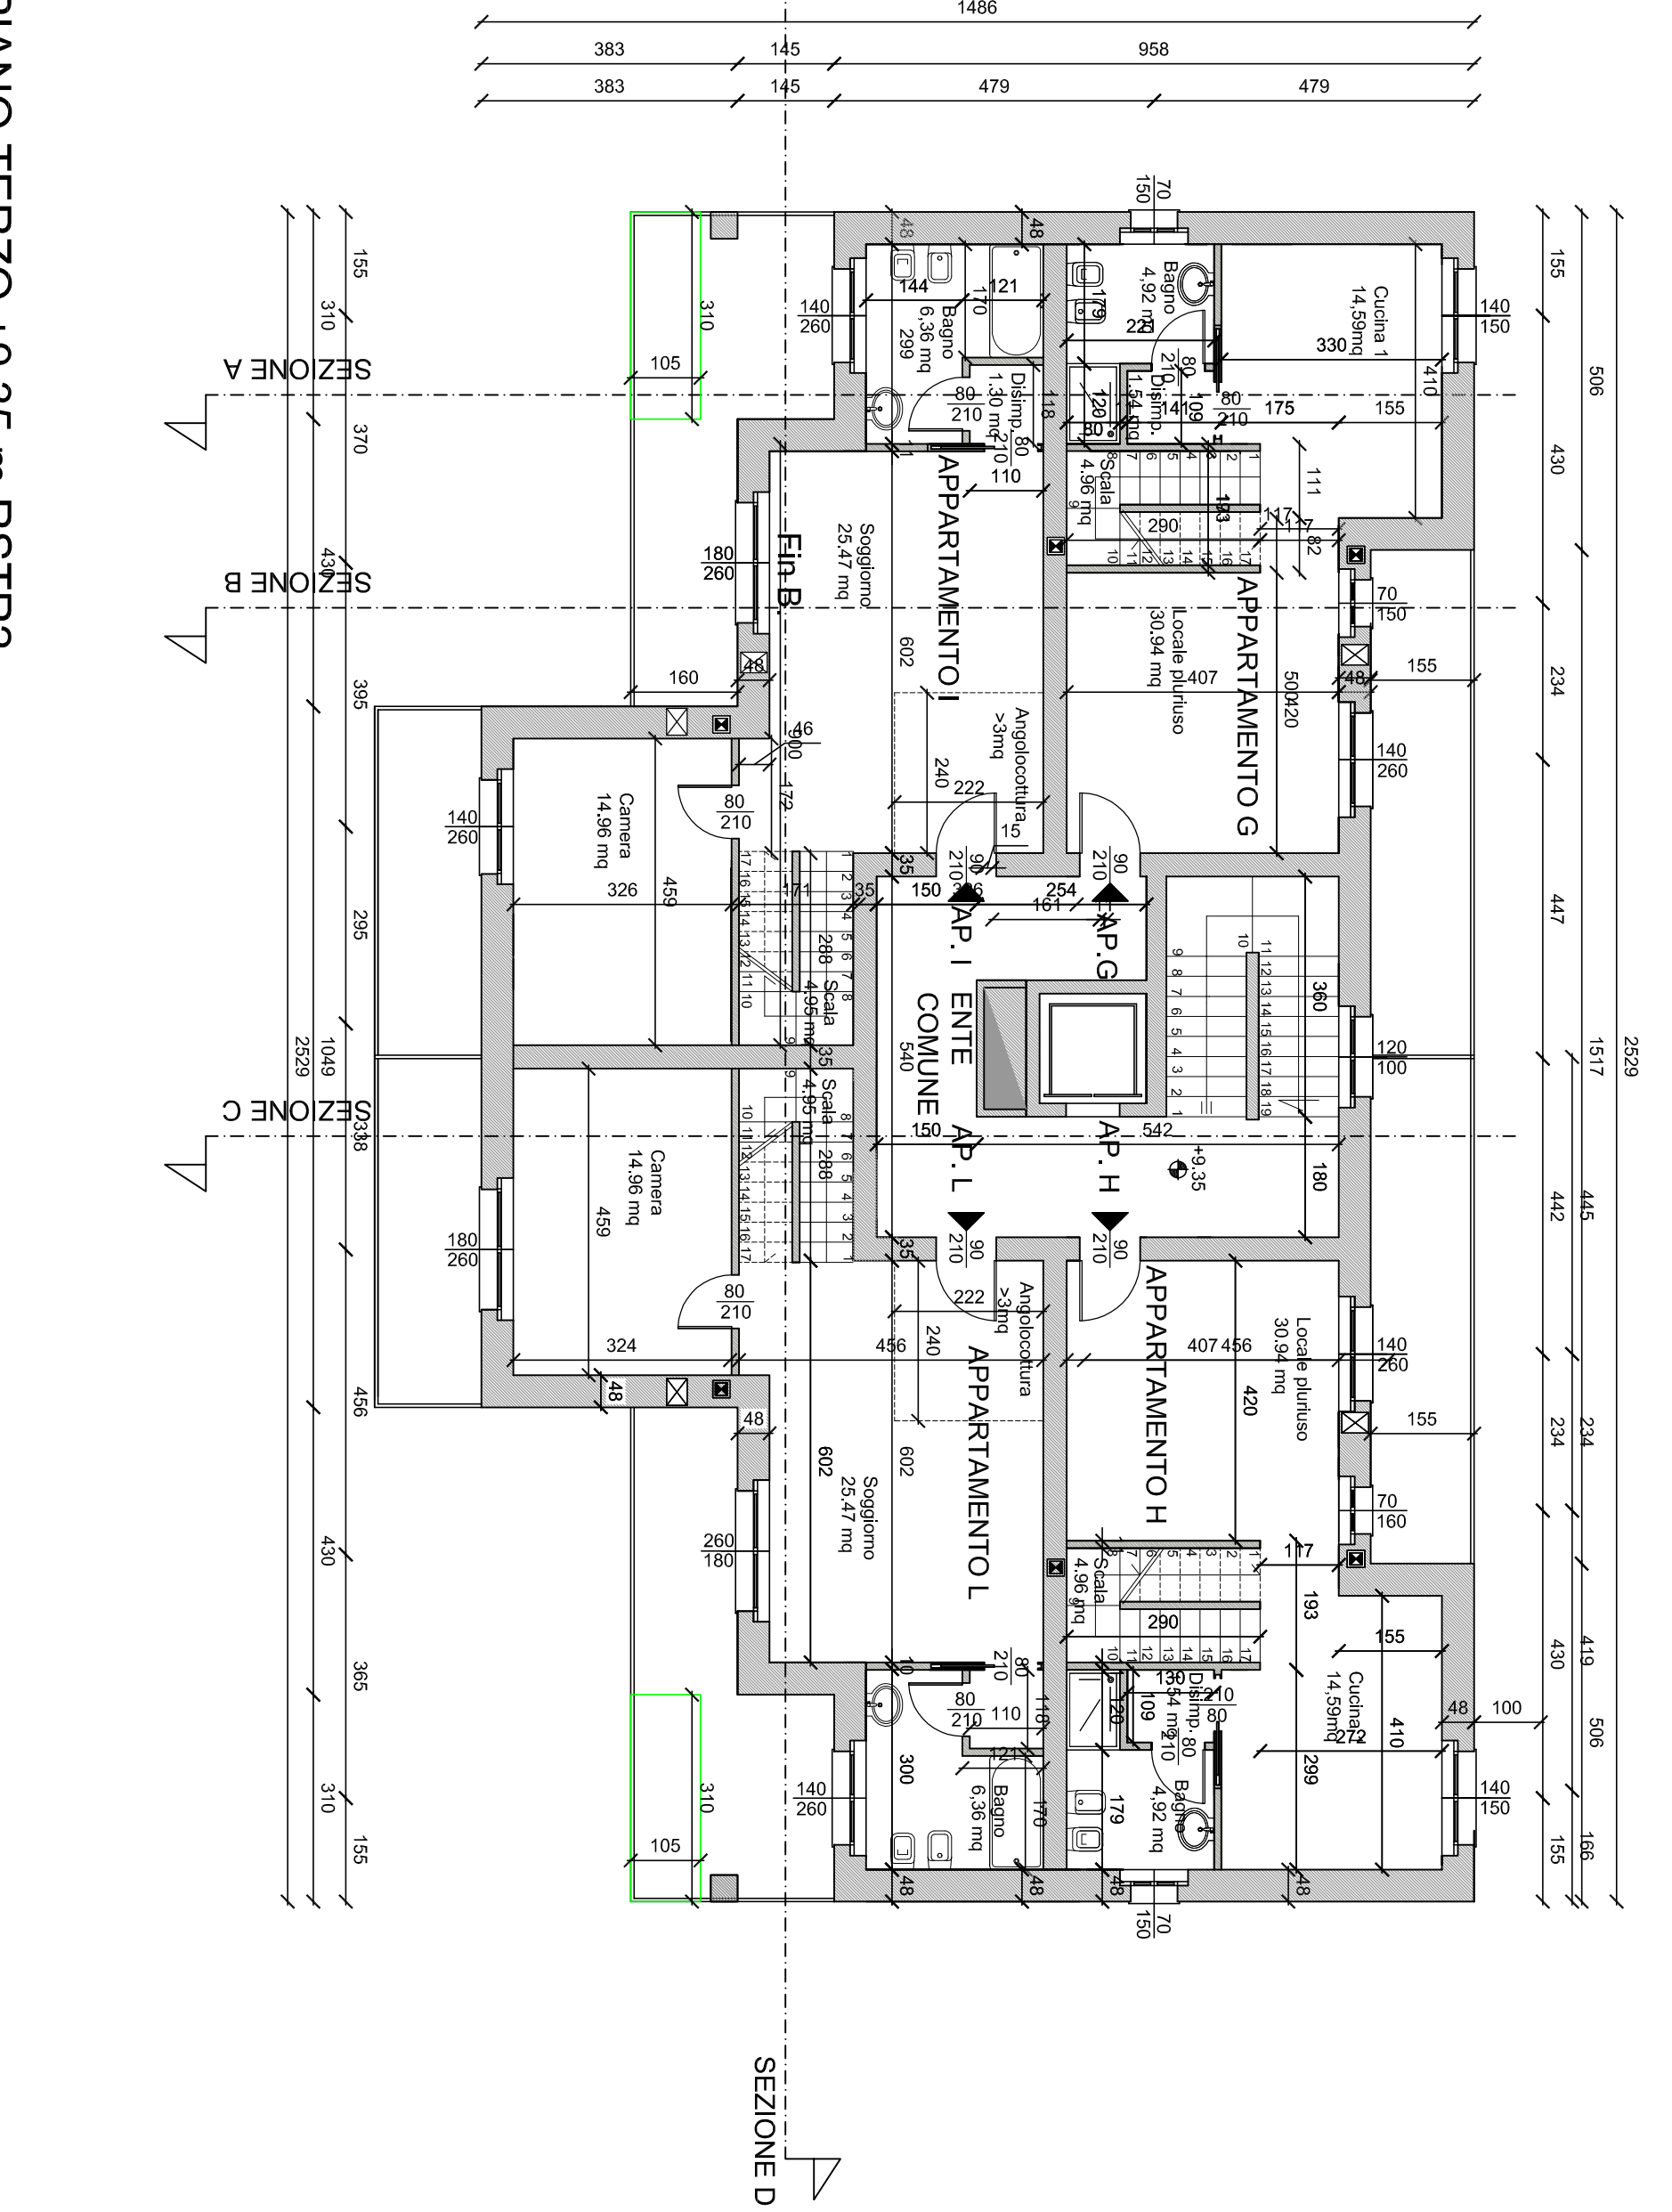

PIANO TERZO +9,35 m RSTR2

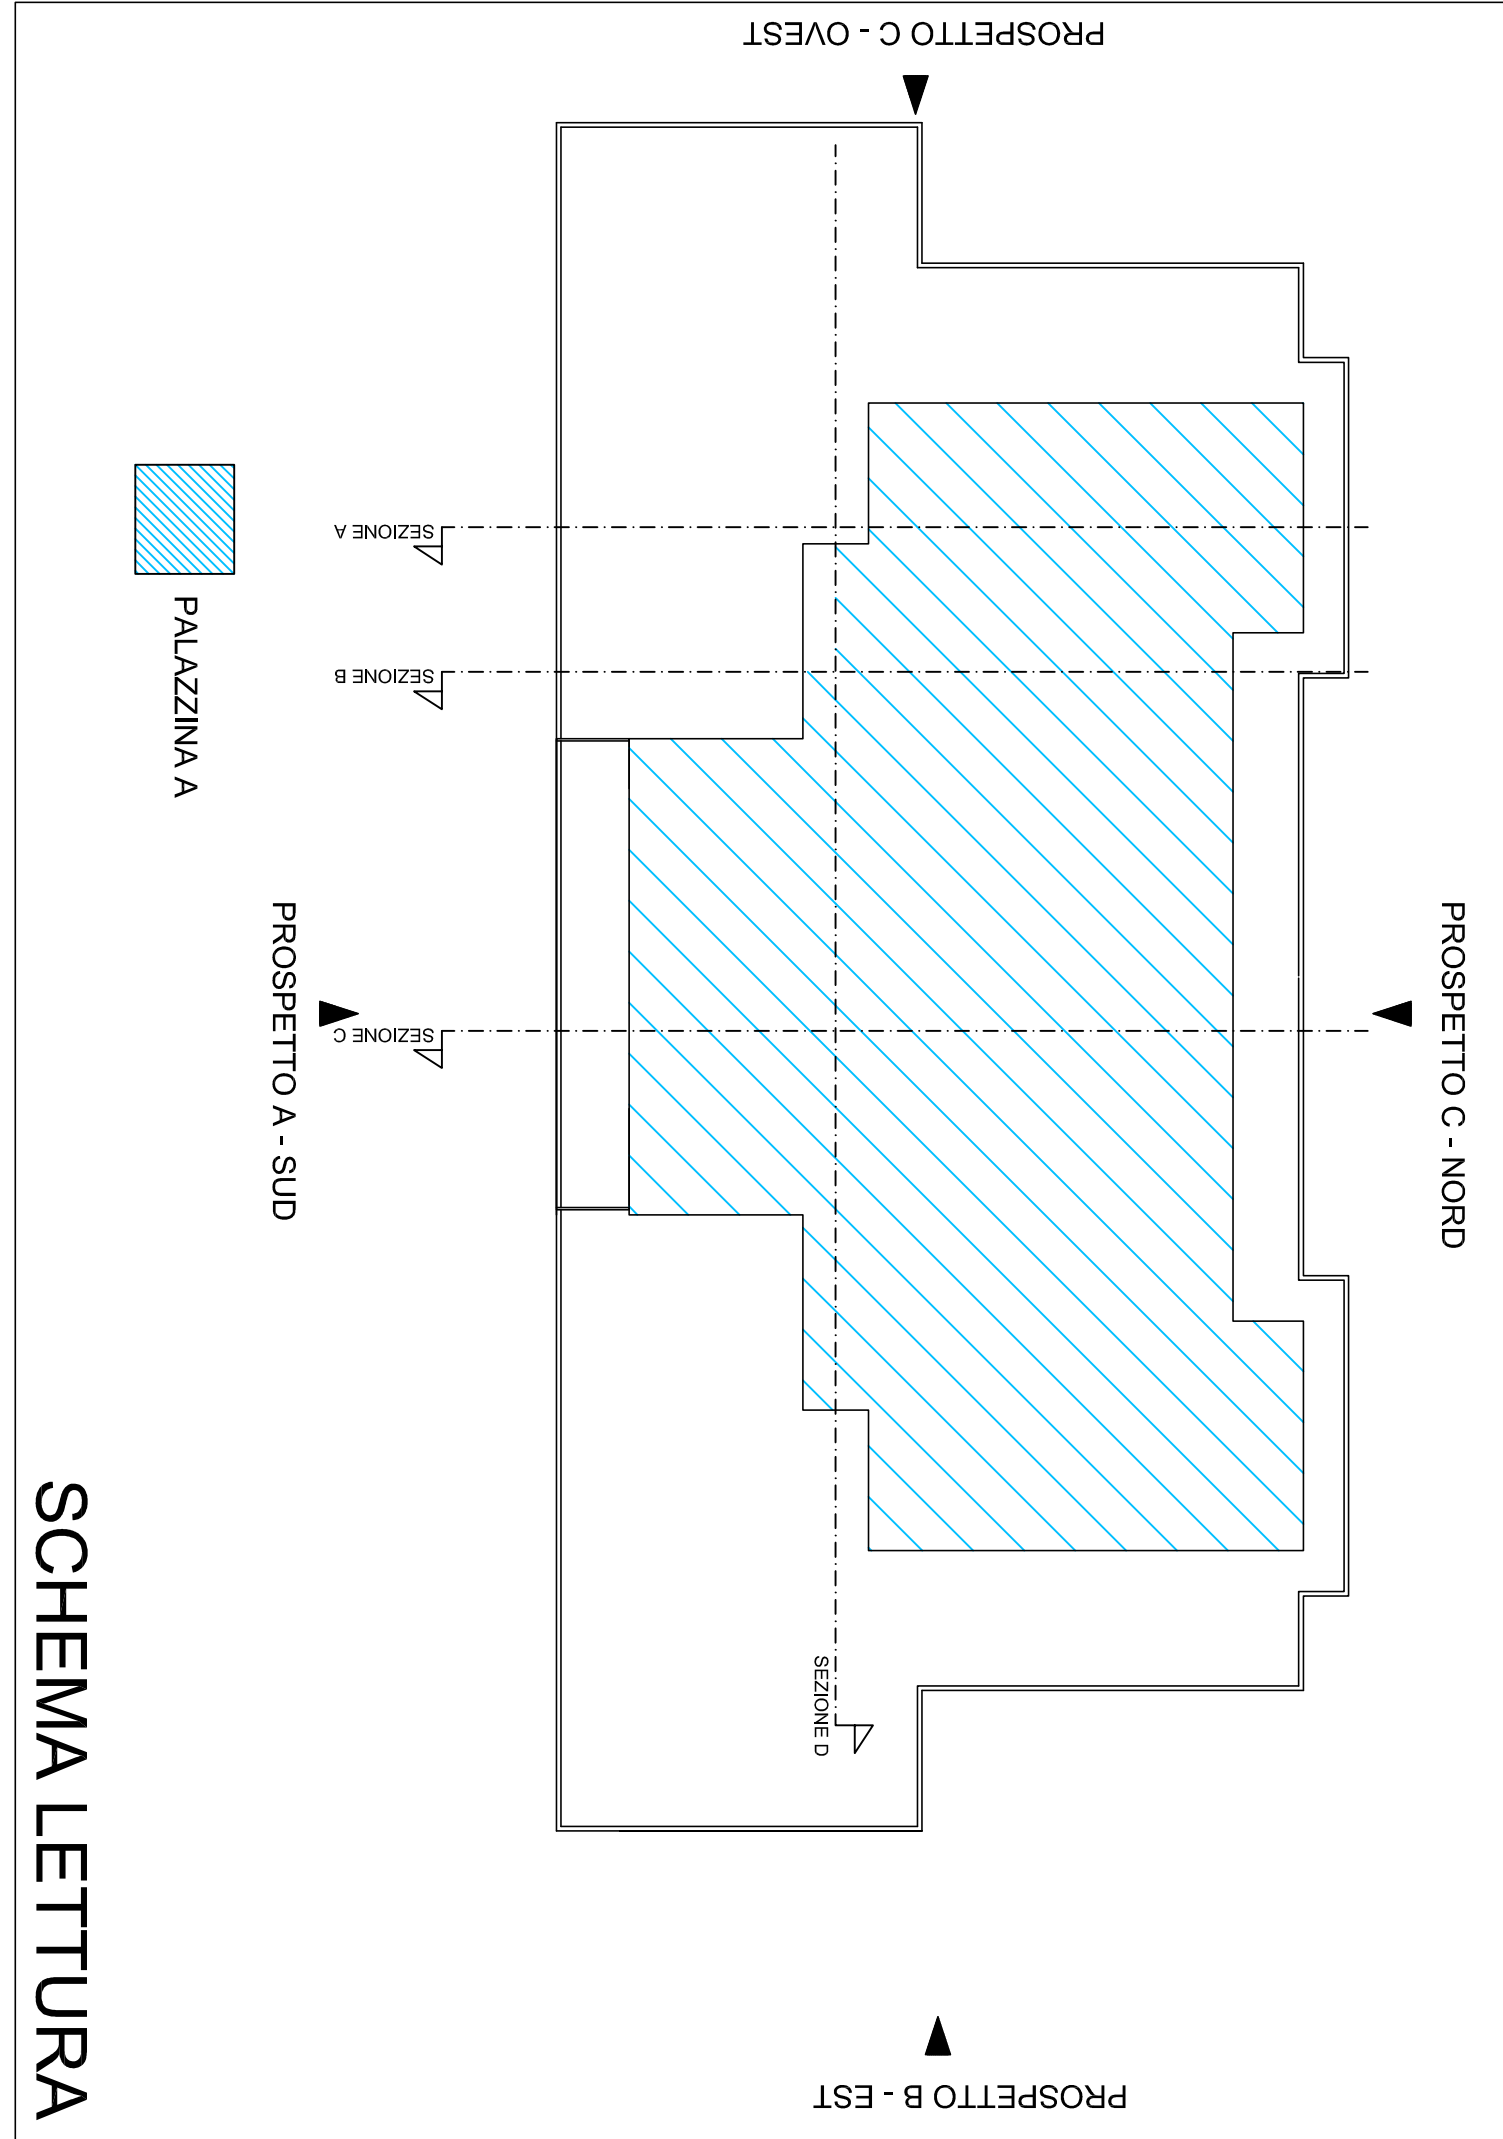

PIANO QUARTO +15,75 m RSTR2

IMMOBILIARE PINETA S.R.L.			
COMUNE DI SALTIRIO (VA) - VIA CASSI			
PROGETTO EDILIZIA RESIDENZIALE			
EDIFICIO	APC 1	TAVOLA N°	6a
TITOLO	PALAZZINA A progetto - Pianta	SCALA	1:100
PROGETTISTA	IMM.PE PINETA S.R.L.		
ARCH. ANNA LAZZARINI			
ARCH. MARCO MACIOCE			
DATA	06.2012	FILE	
REVISIONE (A)		FILE	
REVISIONE (B)			
REVISIONE (C)		FILE	
REVISIONE (D)			
REVISIONE (E)			
REVISIONE (F)			
REVISIONE			