


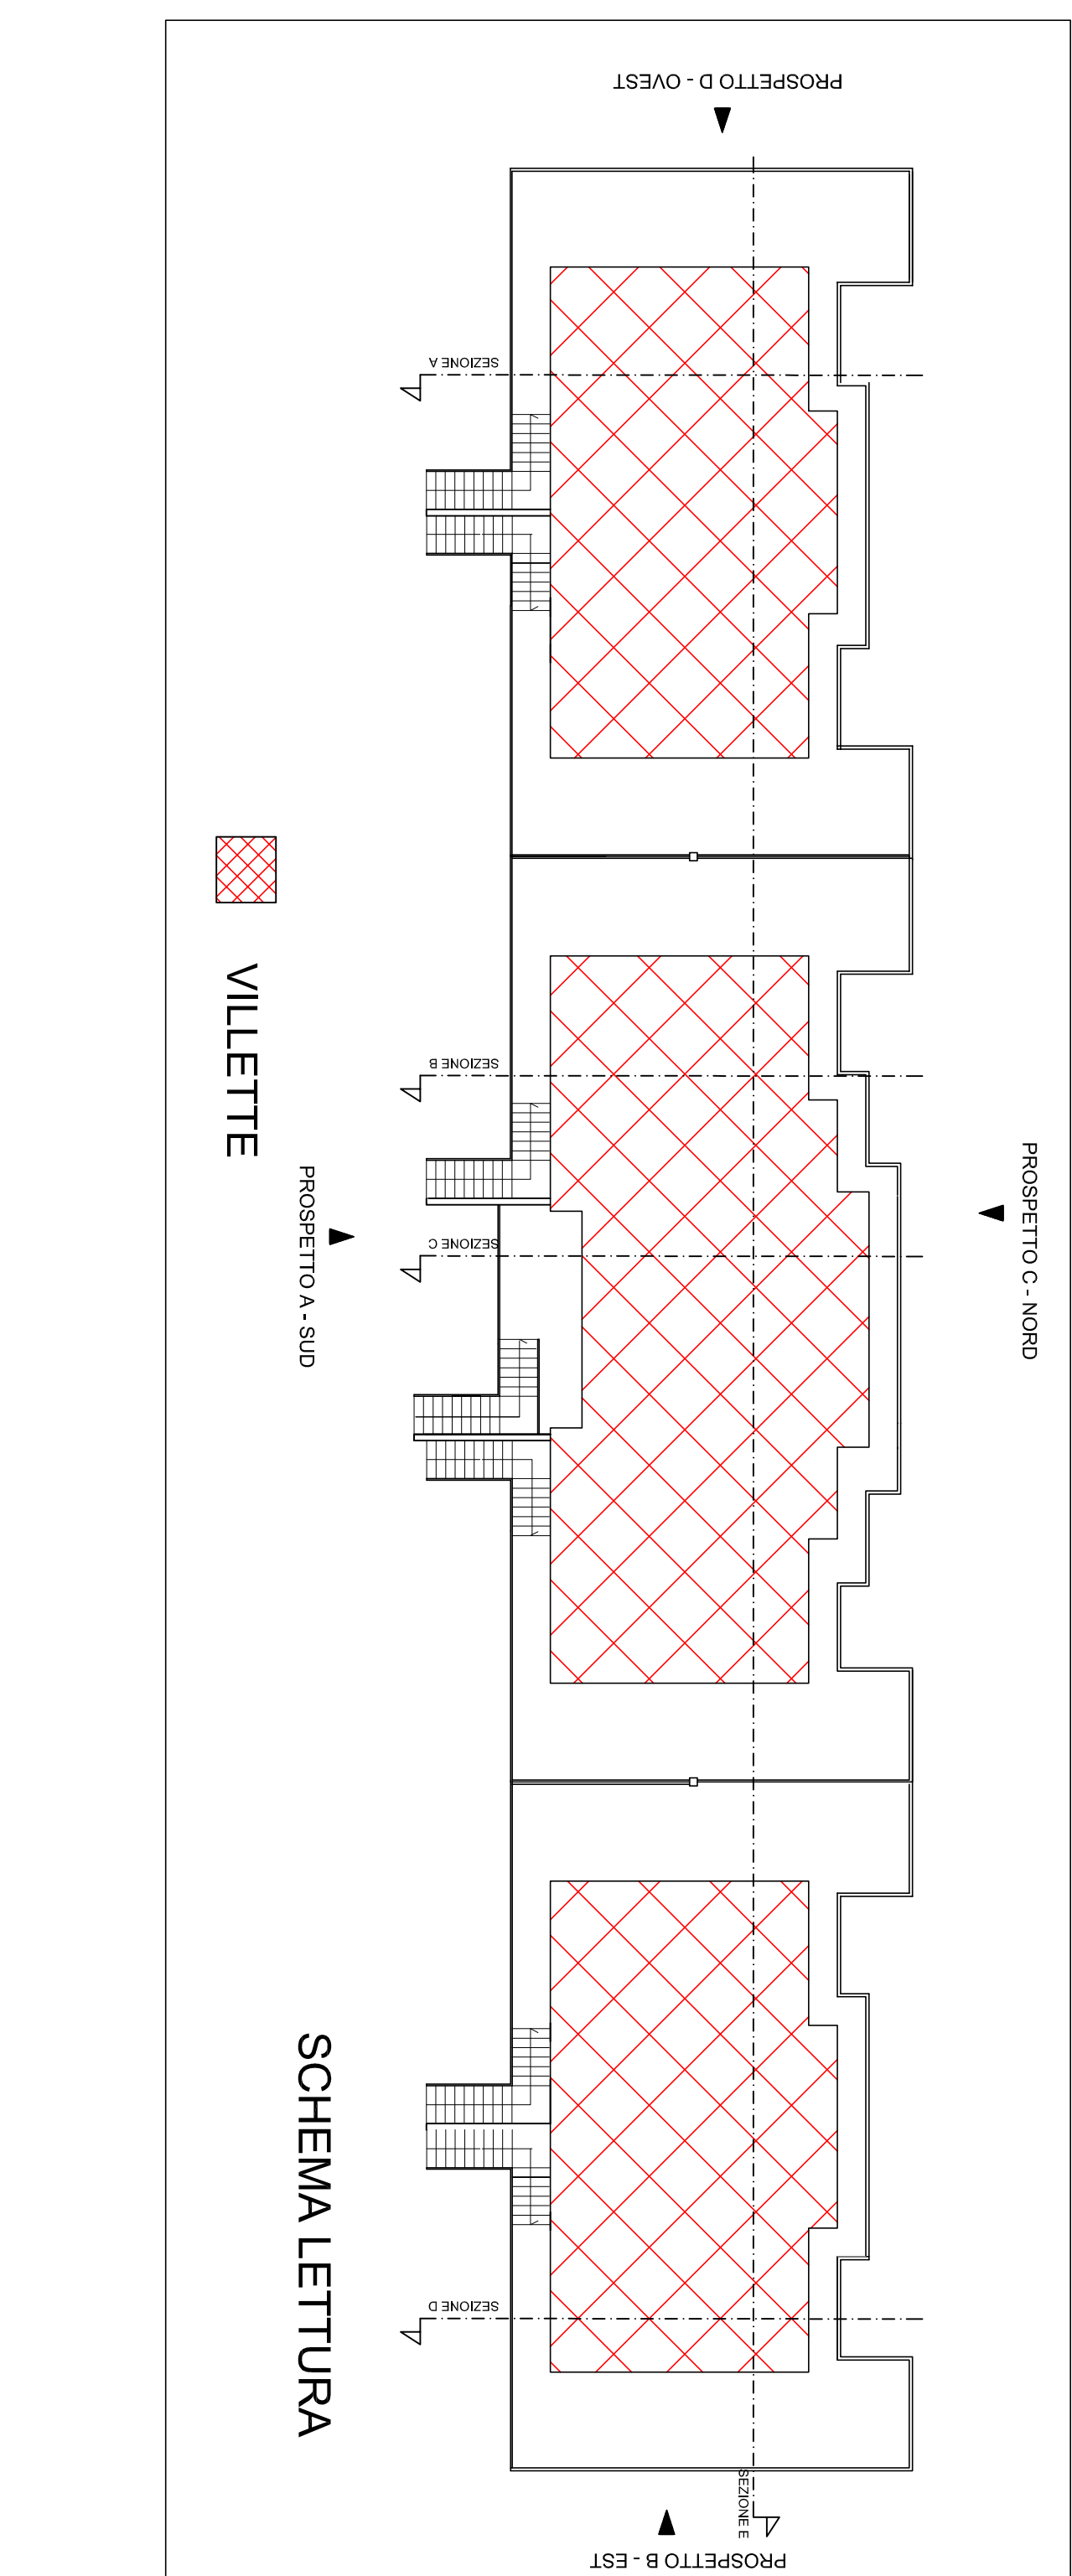


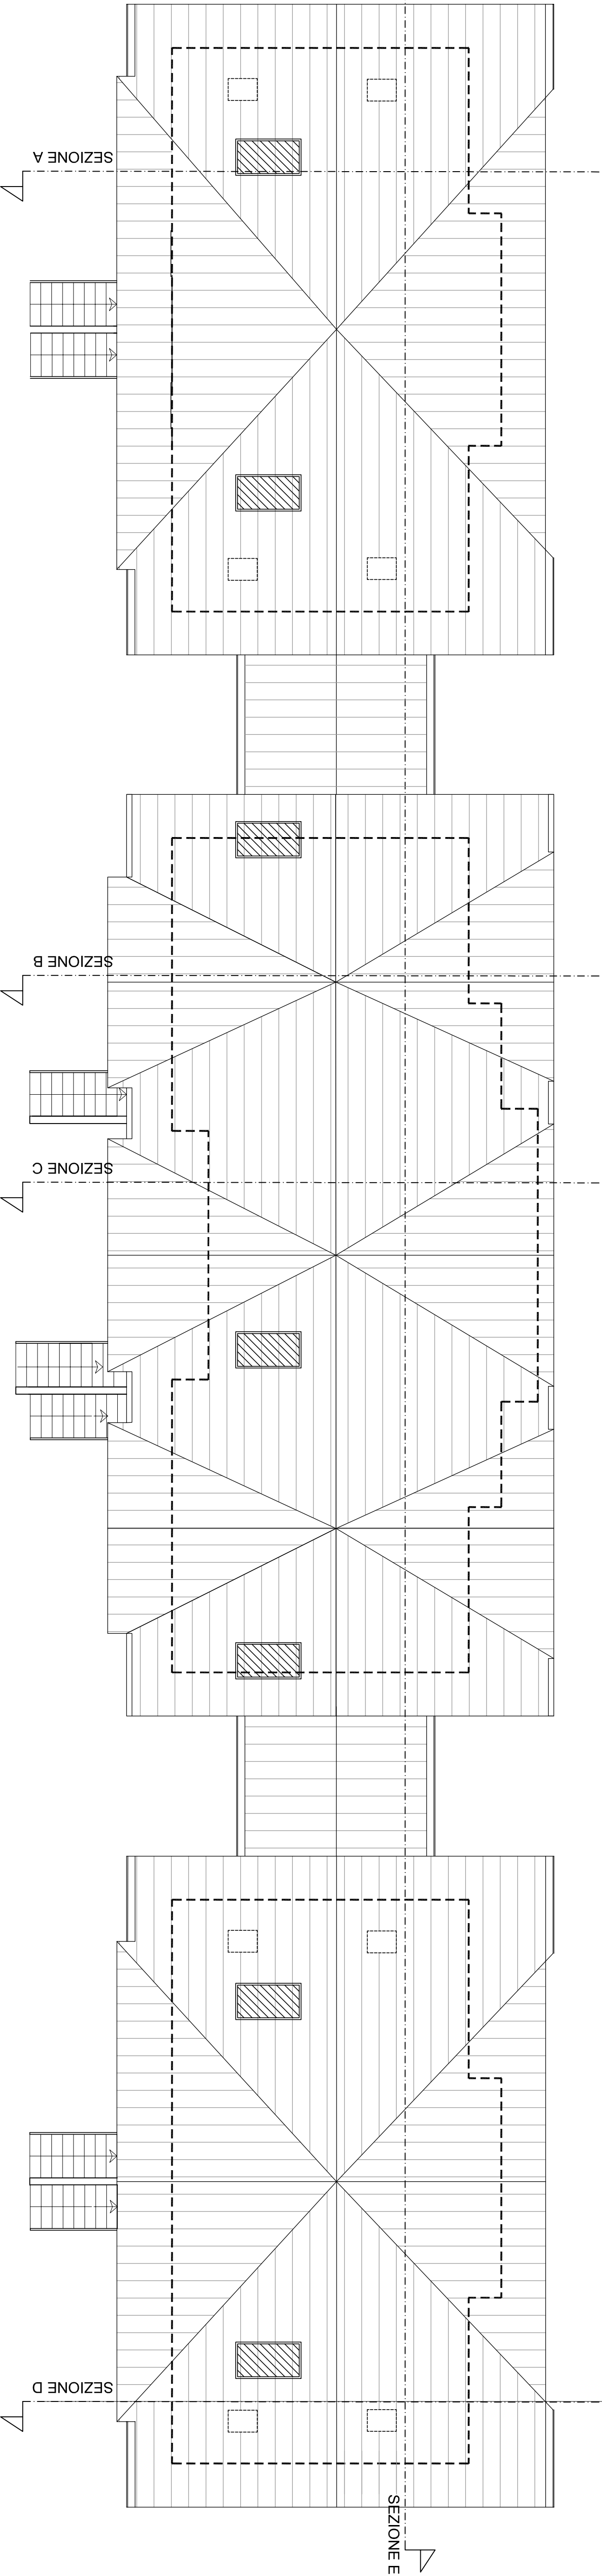


PIANO COPERTURA

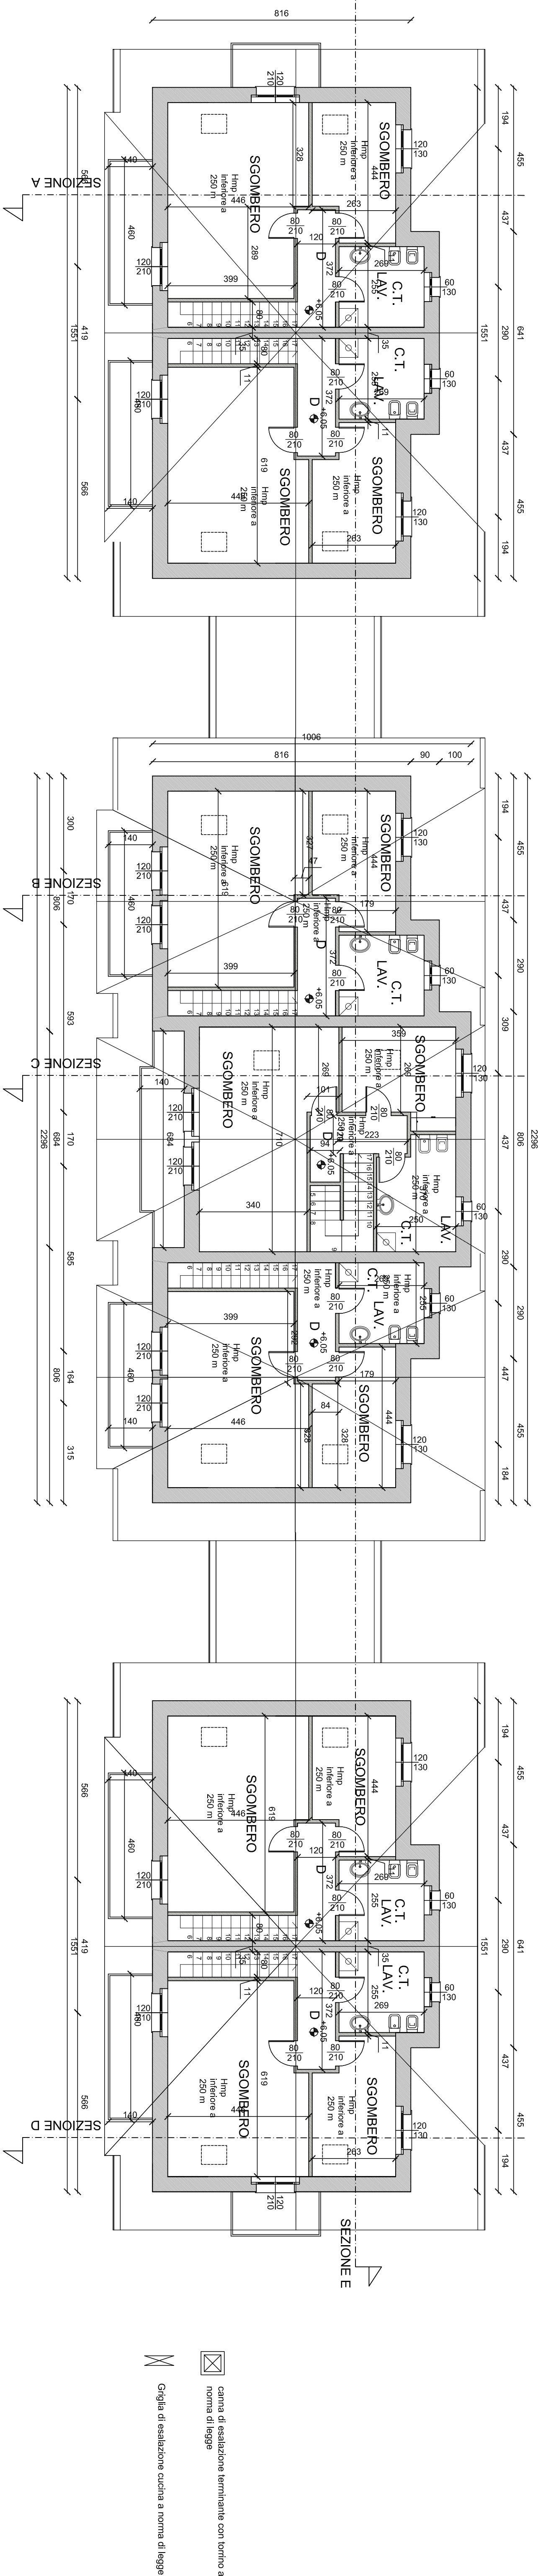

PIANO SOTTOTETTO +6.15 m RSTR

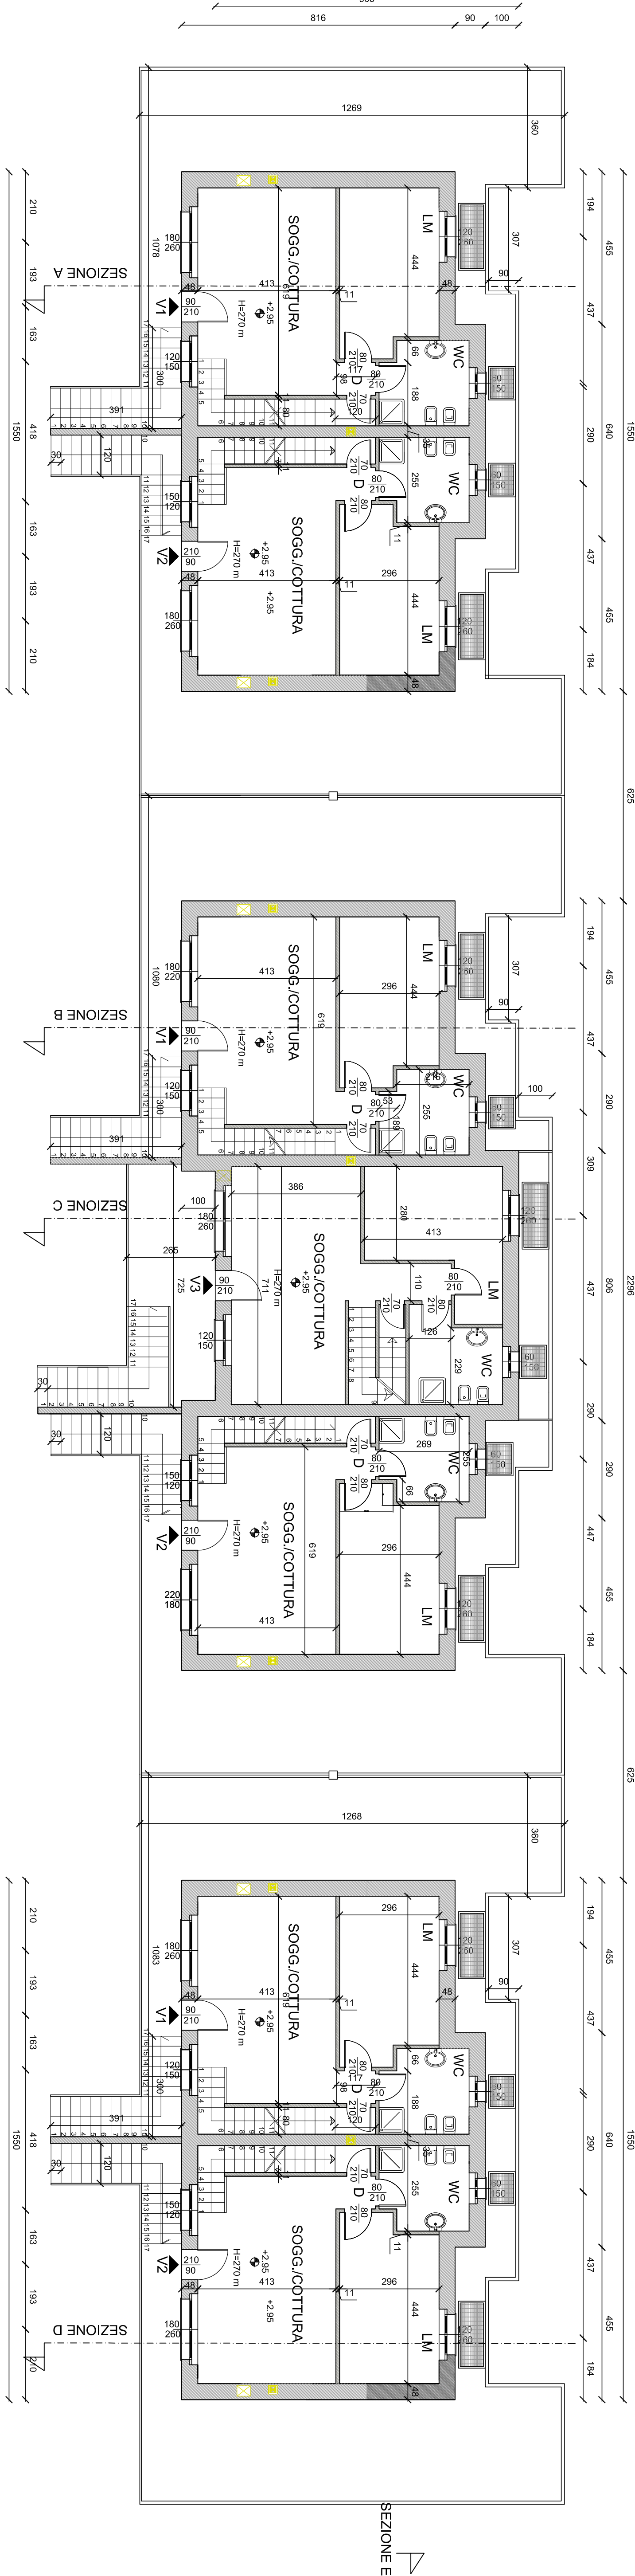

PIANO PRIMO +2.95 m RSTR

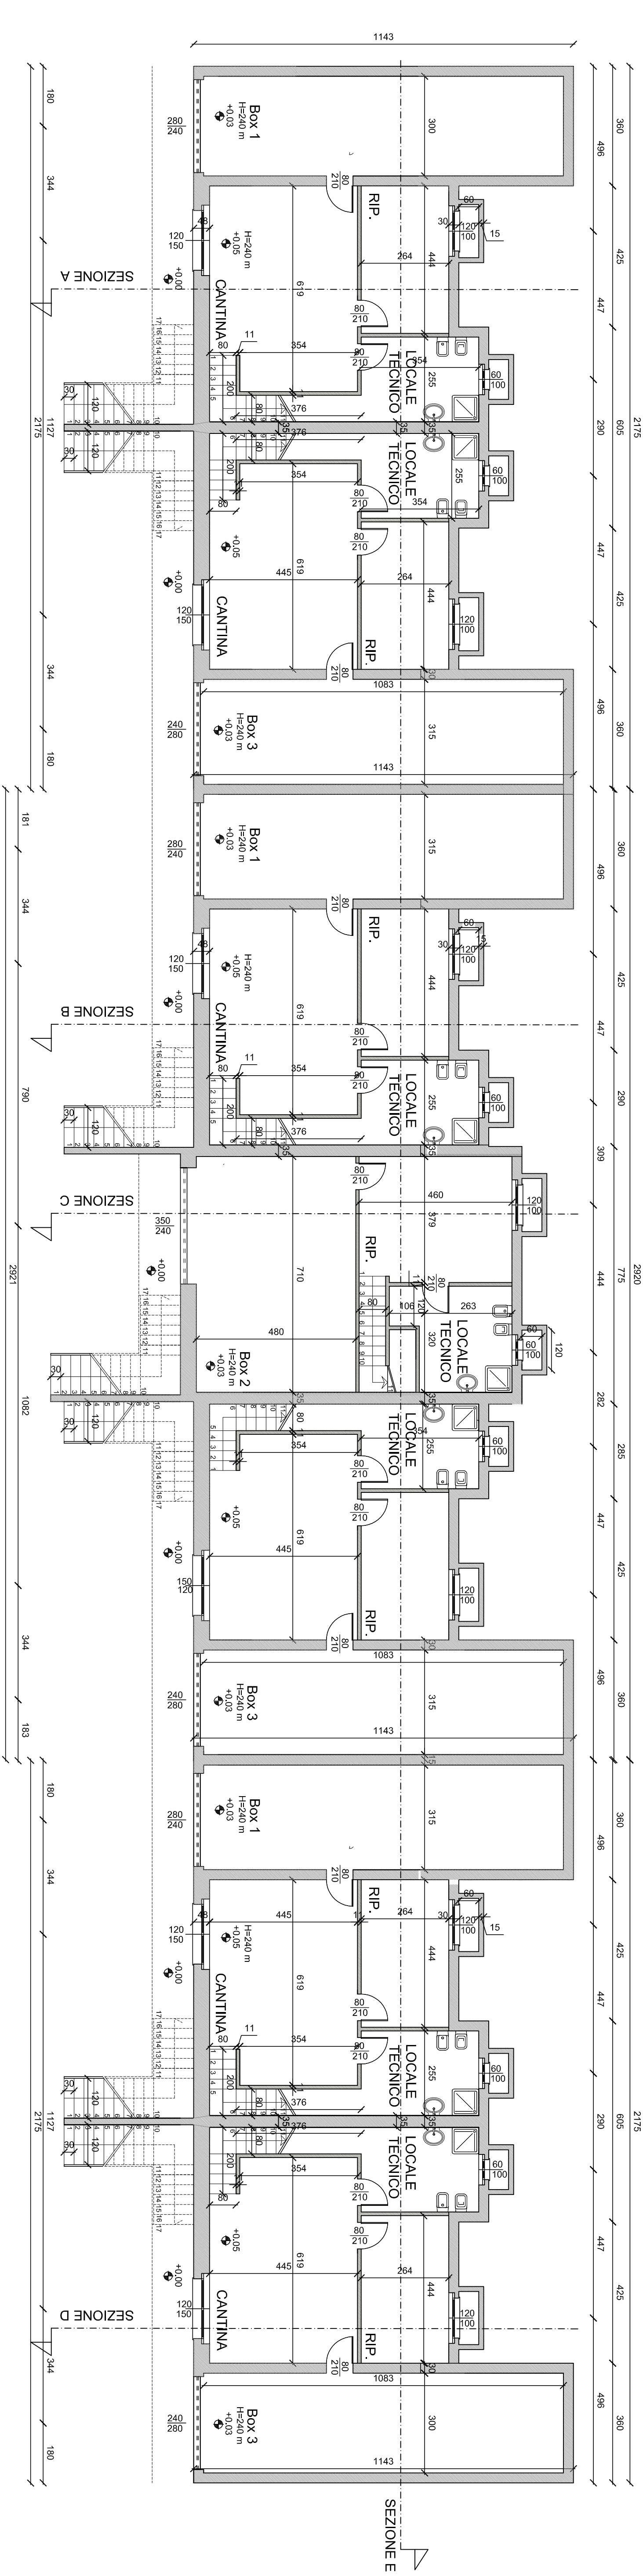

IMMOBILIARE PINETA S.R.L.
C.C. e P.IVA: 072930889
C.C. e P.IVA: 072930889

COMUNE DI SALTIRIO (VA) - VIA CASSI
PROGETTO EDILIZIA RESIDENZIALE

BLAZZANO
TITOLO
VILLETTE progetto -
Pianta
SCALA
1:100

PROGETTO
IMMARE PINETA S.R.L.

ARCH. ANNA LAZZARINI
ARCH. MARCO MACIOCE

Lazzarini - Macioce
Architetti

DATA
08.2012
FILE
REVISIONE 01
FILE
REVISIONE 02
FILE