

SALTRI HOME Srl  
VIA SAPETO N. 2  
MILANO  
saltrihome@pec.it

COMUNE DI SALTRIO (VA)  
VIA LOGACCIO - ATU  
REALIZZAZIONE DI EDIFICI RESIDENZIALI

ELABORATO **ATU** TAVOLA N° **3**

TITOLO PROGETTO Comparativa: planimetria generale  
60.0 x 105.0

SCALA 1:300

DATA 12.12.23


REVISIONE 01

REVISIONE 02

PROPRIETÀ SALTRI HOME Srl  
VIA SAPETO N. 2  
MILANO  
saltrihome@pec.it

PROGETTISTA DIREZIONE LAVORI ARCH. ANNA LAZZARINI  
VIA PALESTRO N. 51  
LEGNANO (MI)

IMPRESA ESECUTRICE

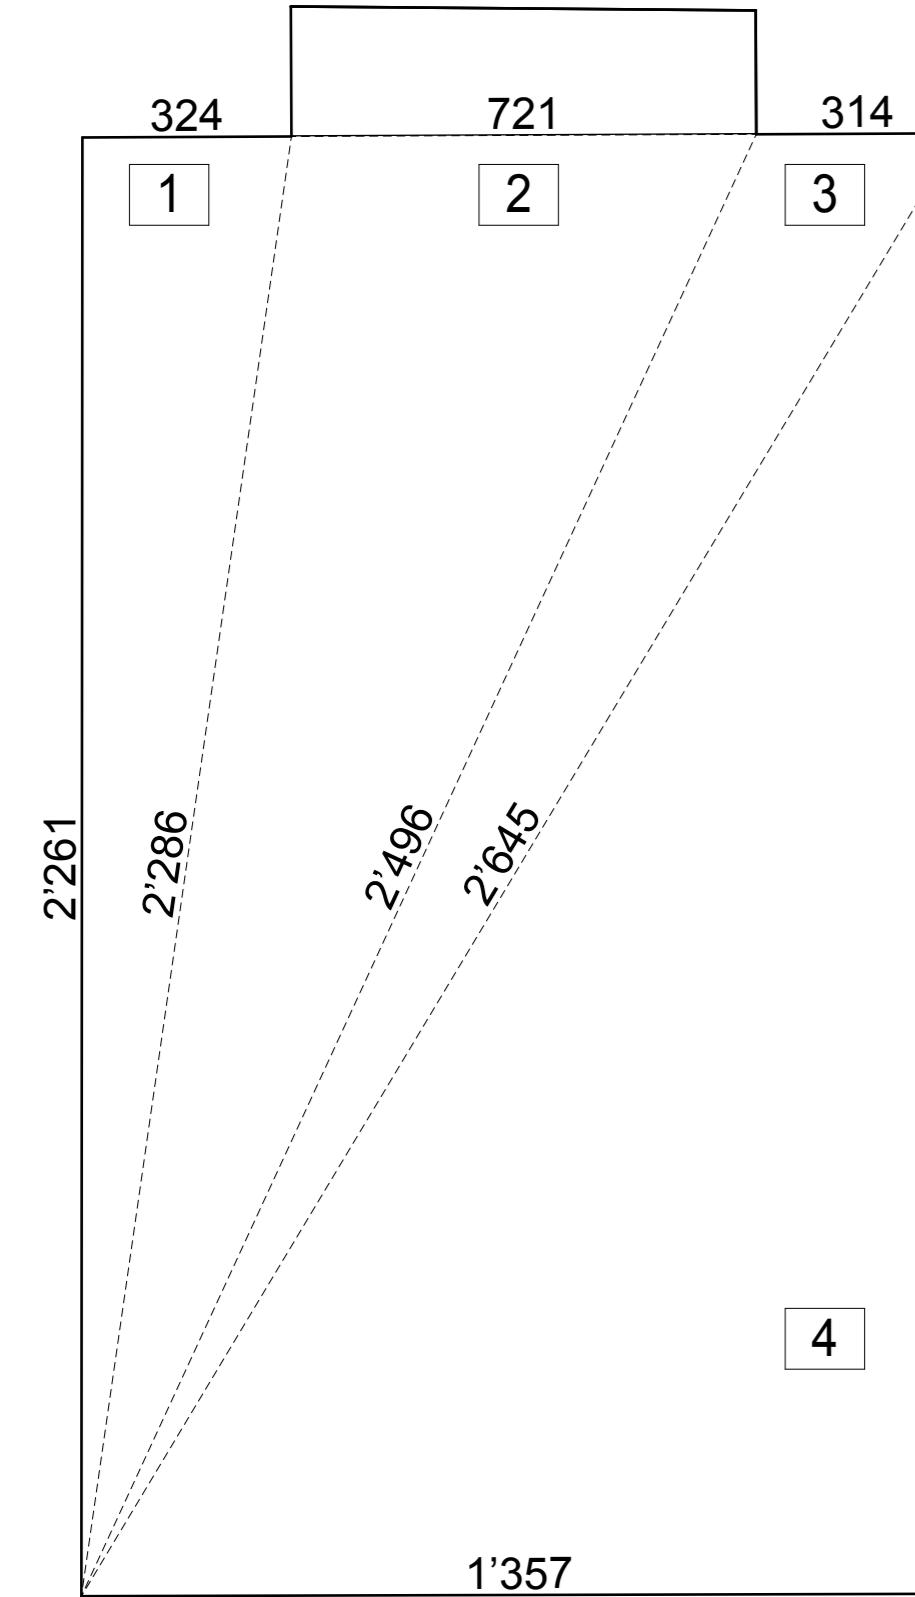

Semiperimetro (Lato A+Lato B+Lato C)/2					
Superficie $\sqrt{(Semiperimetro \times Semiperimetro - LatoA) \times (Semiperimetro - LatoB) \times (Semiperimetro - LatoC)}$					
Triangolo	LatoA	LatoB	LatoC	Semiperimetro	Superficie
1	3.24	22.86	22.61	24.36	36.63
2	7.21	22.86	24.96	27.52	81.52
3	3.14	24.96	26.45	27.28	35.46
4	22.64	26.45	13.57	31.33	153.60
Totali				110.47	307.20

Legenda Superficie	
Nome	N.
Demolizione	1
Costruzione	2
Area in cessione interna all'ATU	3
Area in cessione esterna all'ATU	4

