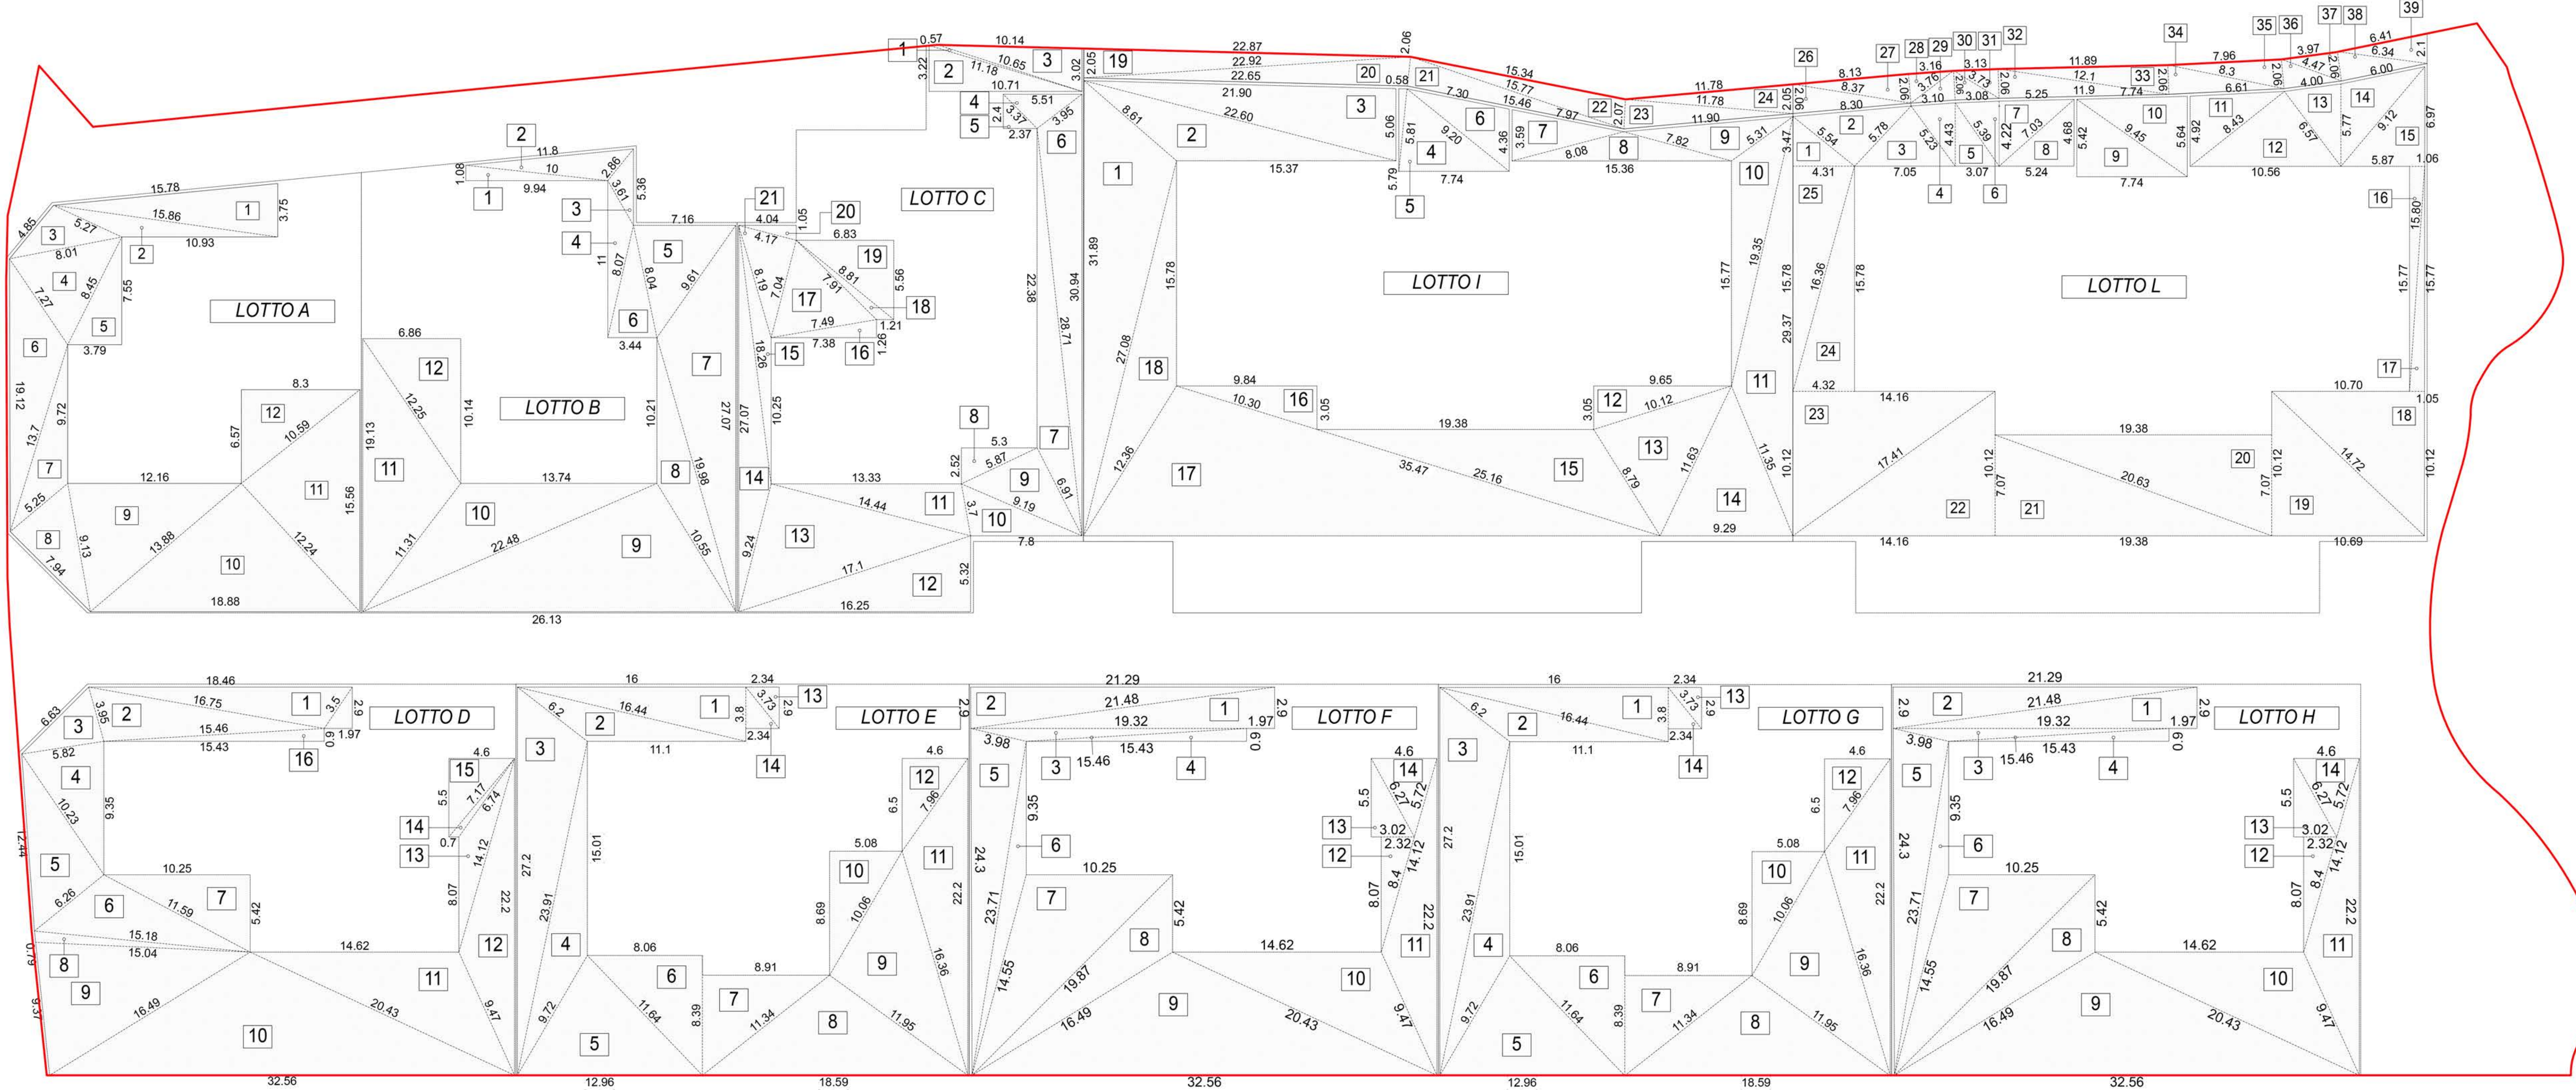


COMUNE DI SALTRIO (VA)
VIA LOGACCIO - ATU
REALIZZAZIONE DI EDIFICI RESIDENZIALI

ELABORATO		TAVOLA N°	
ATU		ATU.2023.5	
TITOLO		SCALA	
PROGETTO		1:2000	
Verifiche urbanistiche: Area verde traspirante			
60.0 x 115.0			
DATA	15.12.23		
REVISIONE 01			
REVISIONE 02			
PROPRIETÀ			
SALTRI HOME Srl			
VIA SAPETO N. 2			
MILANO			
saltrihome@pec.it			
PROGETTISTA			
DIREZIONE LAVORI			
ARCH. ANNA LAZZARINI			
VIA PALESTRO N. 51			
LEGNANO (MI)			
IMPRESA ESECUTRICE			

[illegible]

RIASSUNTO	
Lotto	Superficie
A	405.64
B	456.26
C	412.55
D	547.72
E	500.82
F	547.72
G	500.82
H	547.72
I	945.39
L	779.77
Totale	5'644.39